



SOLSTUDIE SYRENEN 7 m.fl.  
UPPRÄTTAD: 2020-01-22

Illustrationerna visar den högsta tillåtna exploreringen inom området.

Befintliga hus är ungefärliga och approximerade från google maps.


DATUM (MM/DD):03/20  
KLOCKSLAG: 09:00  
TIDZON: GMT +1

P:\2017\17-3322-57\01 CAD\04 PROJEKTERING\Syrenen\_Lidl\_dec2019.pln

**Gisteråsjöstrand  
Arkitektur AB**

Akademigatan 4F  
831 40 Östersund  
063-57 00 90  
[www.gisterasjostrand.se](http://www.gisterasjostrand.se)

**GIST  
ERÅS  
JÖST  
RAND** ARKITEKTUR

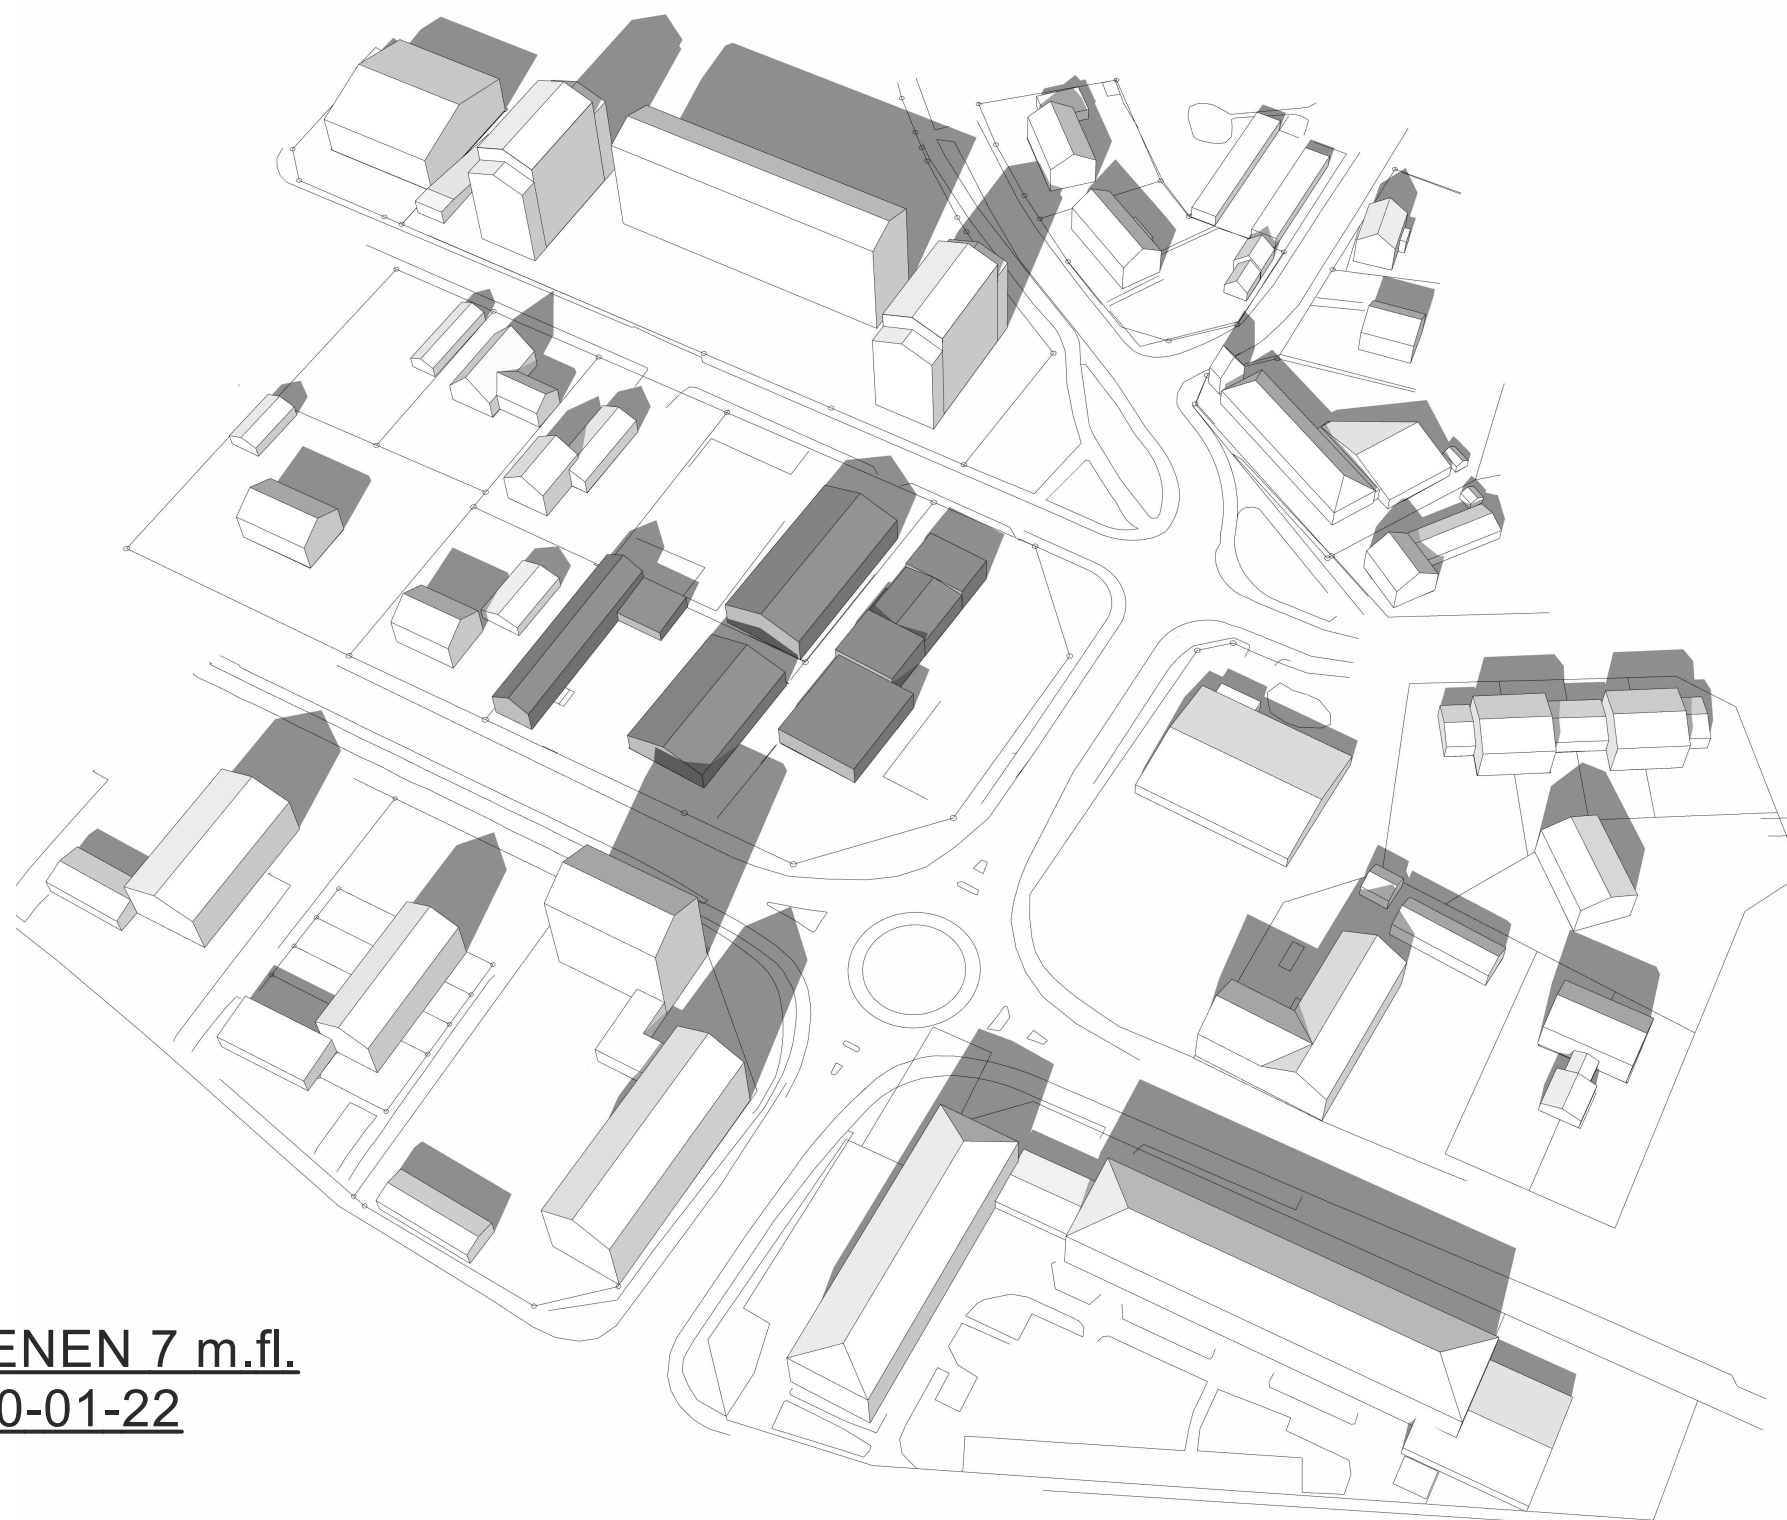

SOLSTUDIE SYRENEN 7 m.fl.  
UPPRÄTTAD: 2020-01-22

Illustrationerna visar den högsta  
tillåtna exploreringen inom  
området.

Befintliga hus är ungefärliga och  
approximerade från google maps.


DATUM (MM/DD):03/20  
KLOCKSLAG: 12:00  
TIDZON: GMT +1

P:\2017\17-3322-57\01 CAD\04 PROJEKTERING\Syrenen\_Lidl\_dec2019.pln

**Gisteråsjöstrand  
Arkitektur AB**

Akademigatan 4F  
831 40 Östersund  
063-57 00 90  
[www.gisterasjostrand.se](http://www.gisterasjostrand.se)

**GIST  
ERÅS  
JÖST  
RAND** ARKITEKTUR

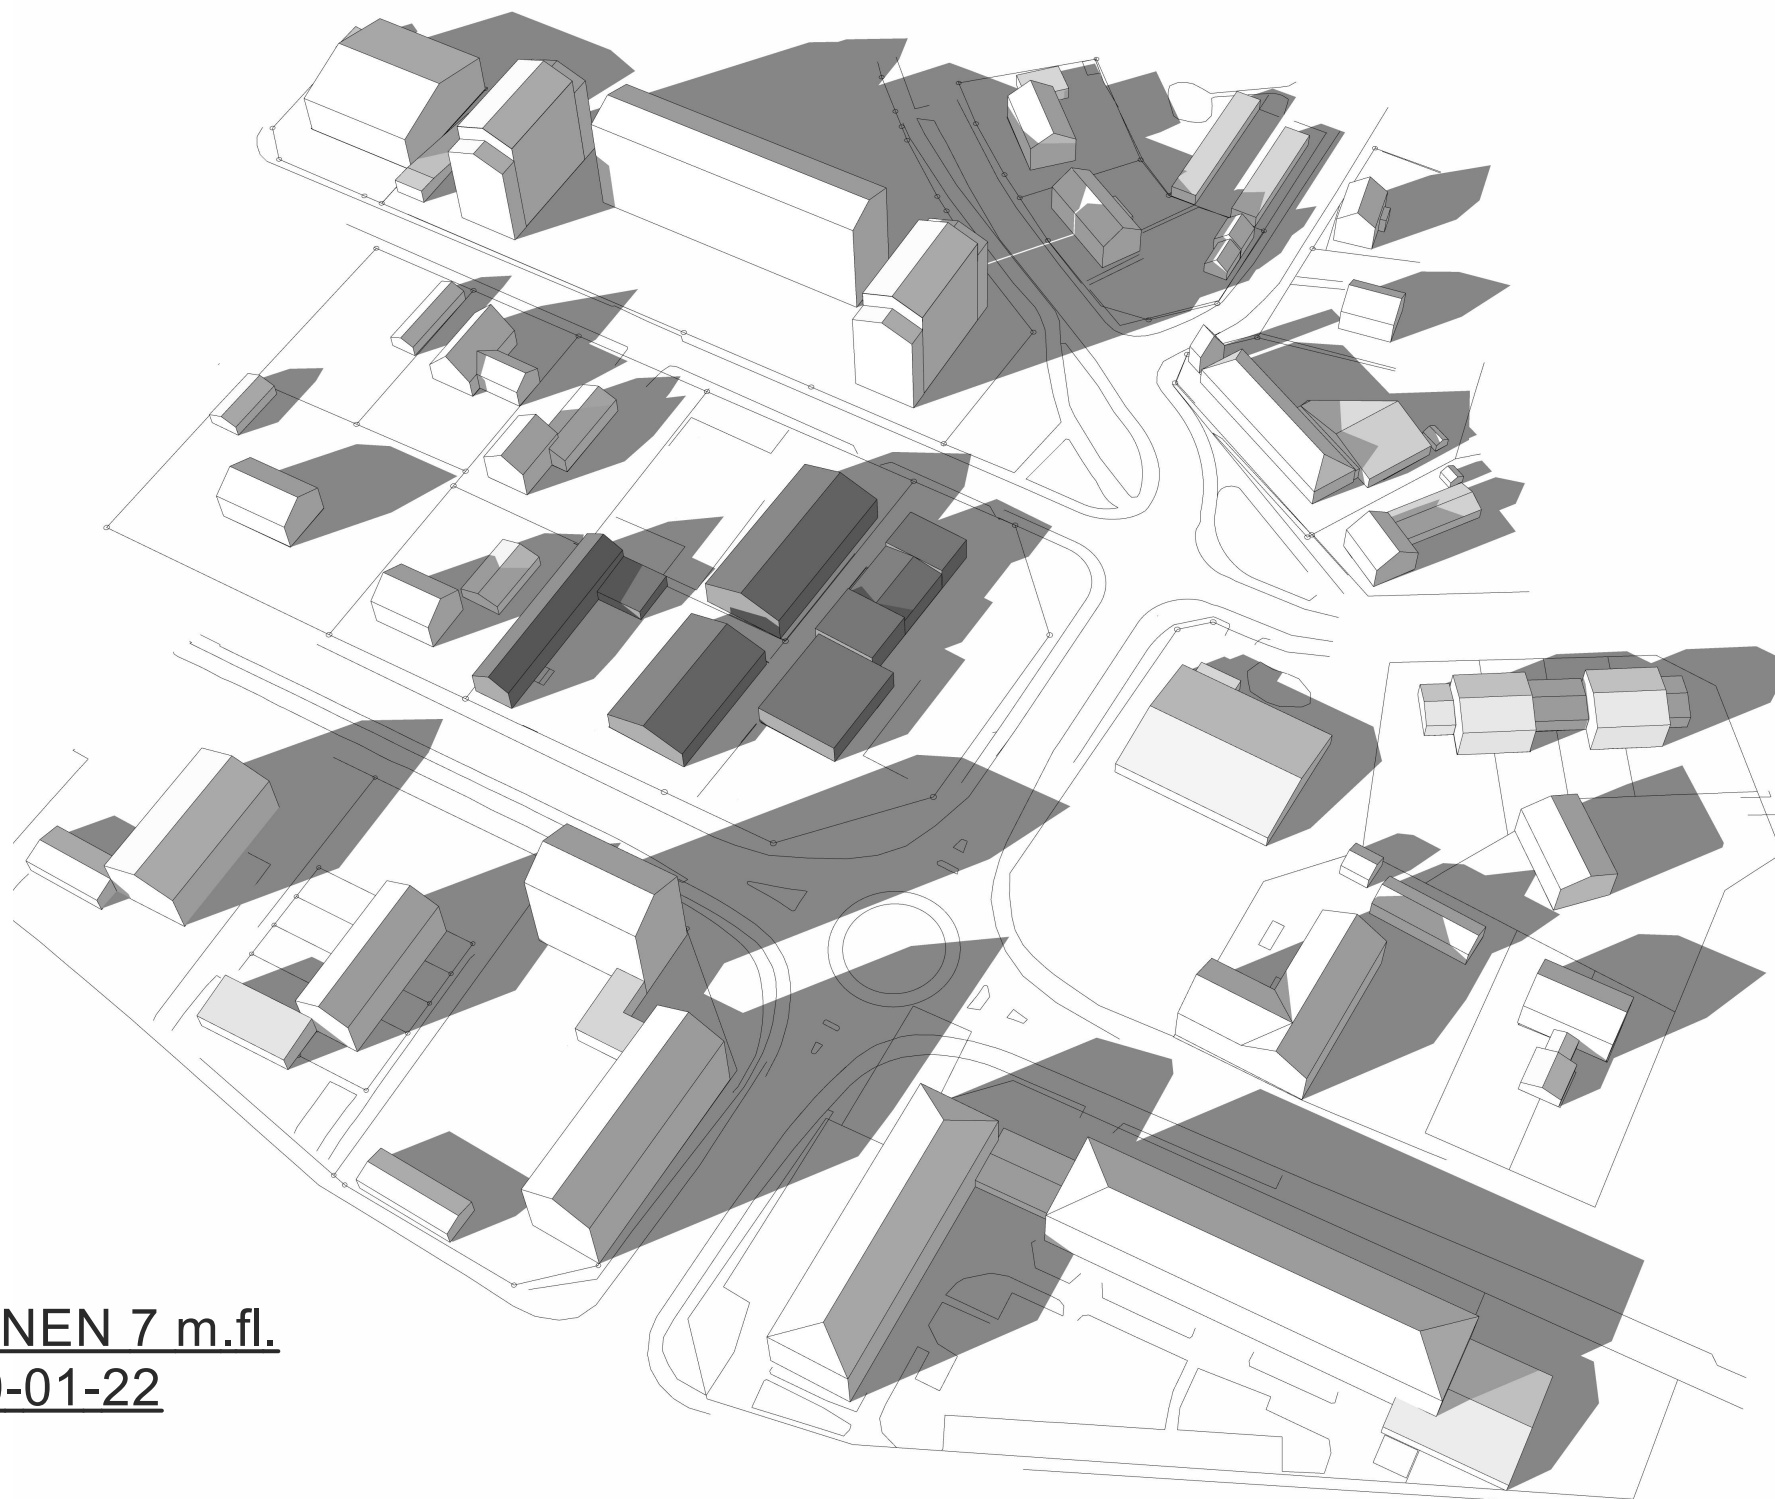

SOLSTUDIE SYRENEN 7 m.fl.  
UPPRÄTTAD: 2020-01-22

Illustrationerna visar den högsta tillåtna exploreringen inom området.

Befintliga hus är ungefärliga och approximerade från google maps.

DATUM (MM/DD):03/20  
KLOCKSLAG: 15:00  
TIDZON: GMT +1

P:\2017\17-3322-57\01 CAD\04 PROJEKTERING\Syrenen\_Lidl\_dec2019.pln

**Gisteråsjöstrand  
Arkitektur AB**

Akademigatan 4F  
831 40 Östersund  
063-57 00 90  
[www.gisterasjostrand.se](http://www.gisterasjostrand.se)

**GIST  
ERÅS  
JÖST  
RAND** ARKITEKTUR



SOLSTUDIE SYRENEN 7 m.fl.  
UPPRÄTTAD: 2020-01-22

Illustrationerna visar den högsta  
tillåtna exploreringen inom  
området.

Befintliga hus är ungefärliga och  
approximerade från google maps.


DATUM (MM/DD):03/20  
KLOCKSLAG: 18:00  
TIDZON: GMT +1

P:\2017\17-3322-57\01 CAD\04 PROJEKTERING\Syrenen\_Lidl\_dec2019.pln

**Gisteråsjöstrand  
Arkitektur AB**

Akademigatan 4F  
831 40 Östersund  
063-57 00 90  
[www.gisterasjostrand.se](http://www.gisterasjostrand.se)

**GIST  
ERÅS  
JÖST  
RAND** ARKITEKTUR

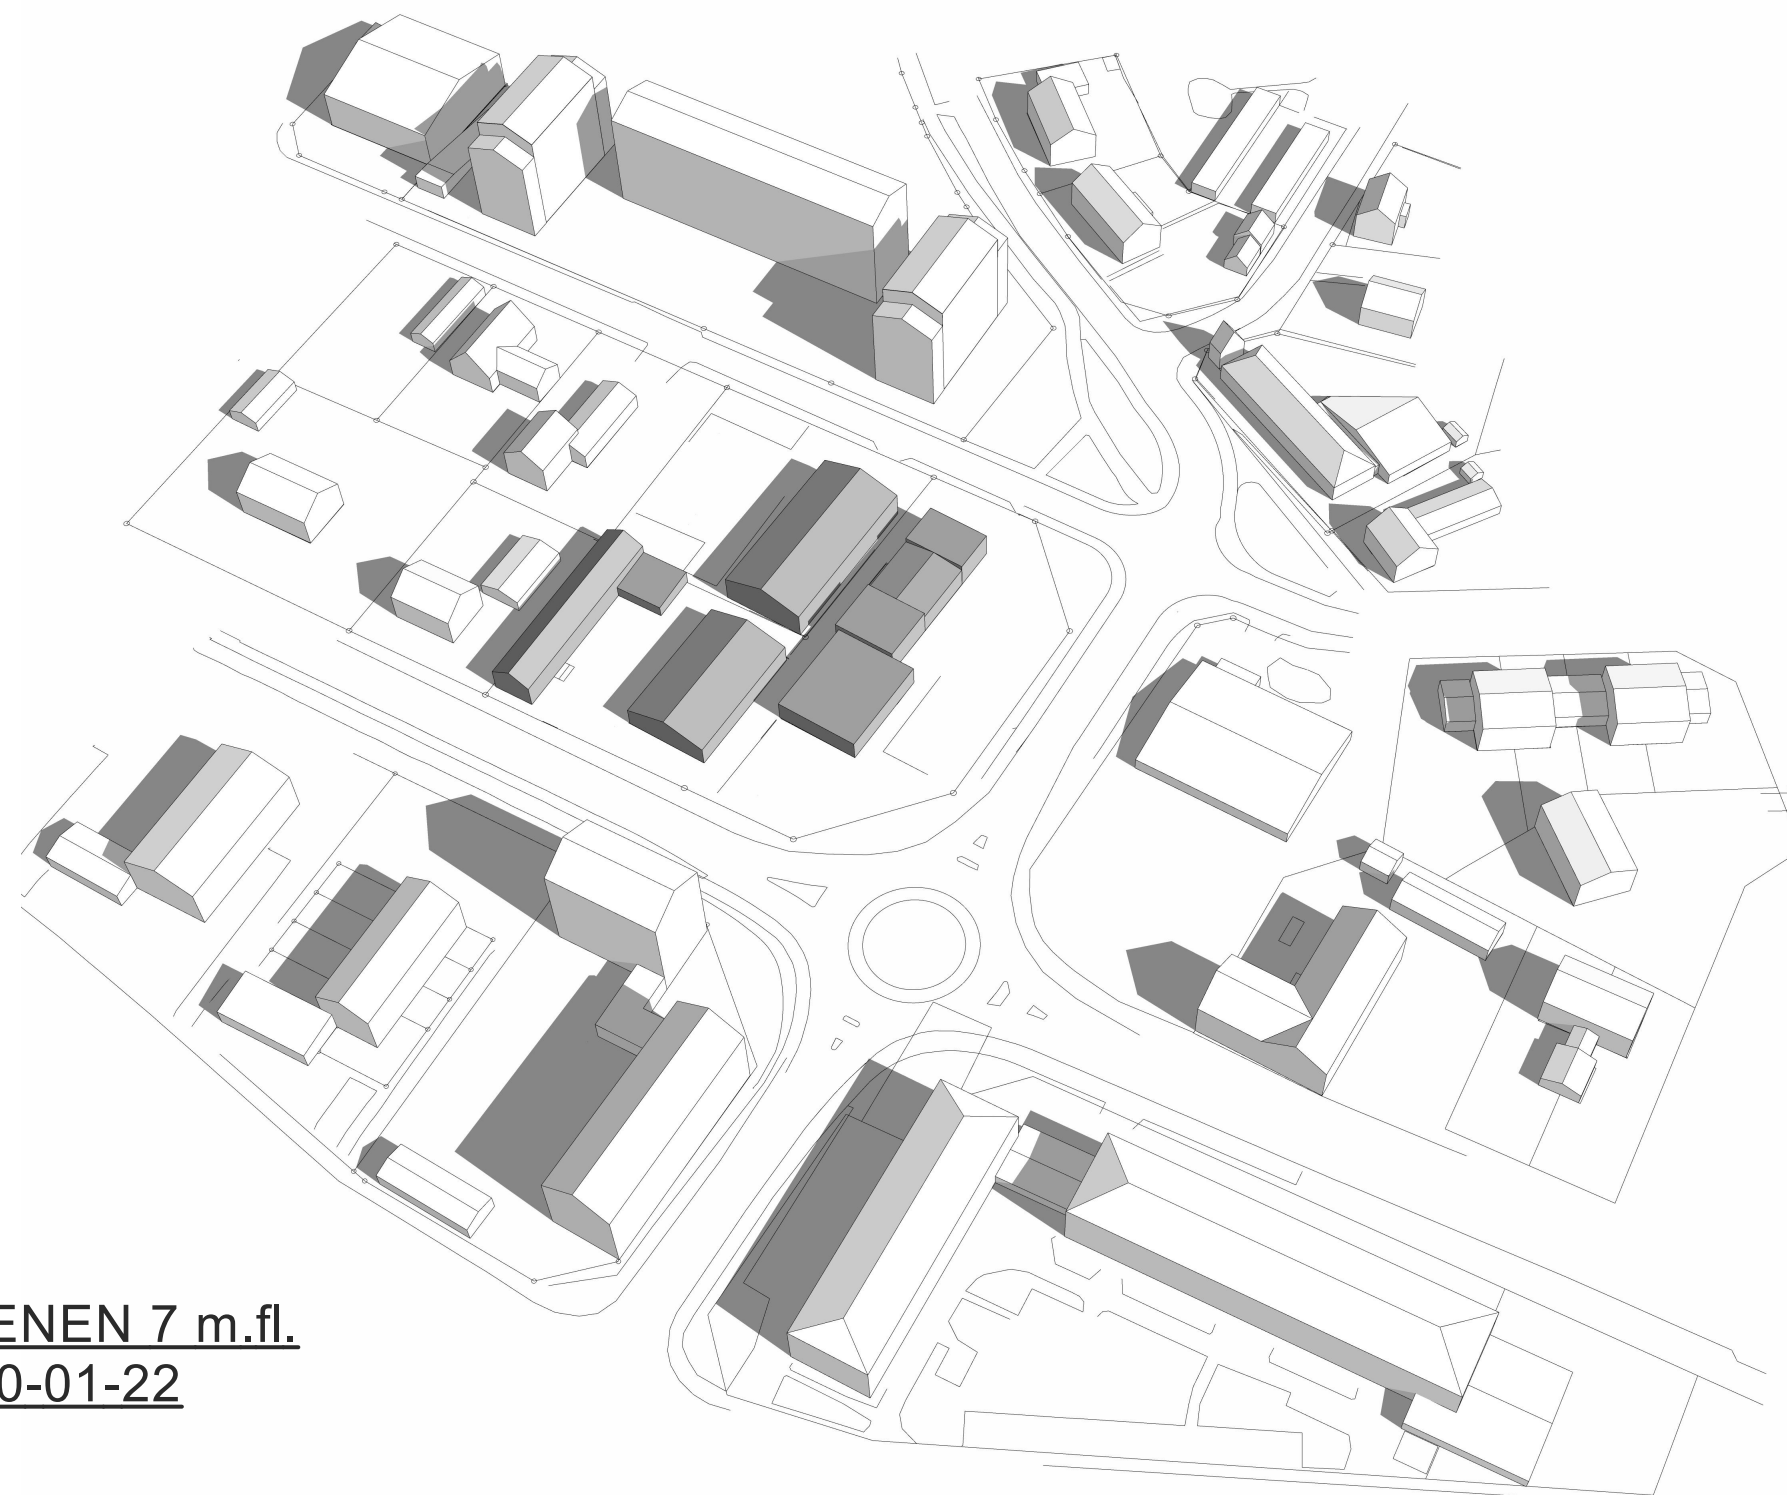

SOLSTUDIE SYRENEN 7 m.fl.  
UPPRÄTTAD: 2020-01-22

Illustrationerna visar den högsta tillåtna exploreringen inom området.

Befintliga hus är ungefärliga och approximerade från google maps.


DATUM (MM/DD):07/20  
KLOCKSLAG: 09:00  
TIDZON: GMT +2

P:\2017\17-3322-57\01 CAD\04 PROJEKTERING\Syrenen\_Lidl\_dec2019.pln

**Gisteråsjöstrand  
Arkitektur AB**

Akademigatan 4F  
831 40 Östersund  
063-57 00 90  
[www.gisterasjostrand.se](http://www.gisterasjostrand.se)

**GIST  
ERÅS  
JÖST  
RAND** ARKITEKTUR

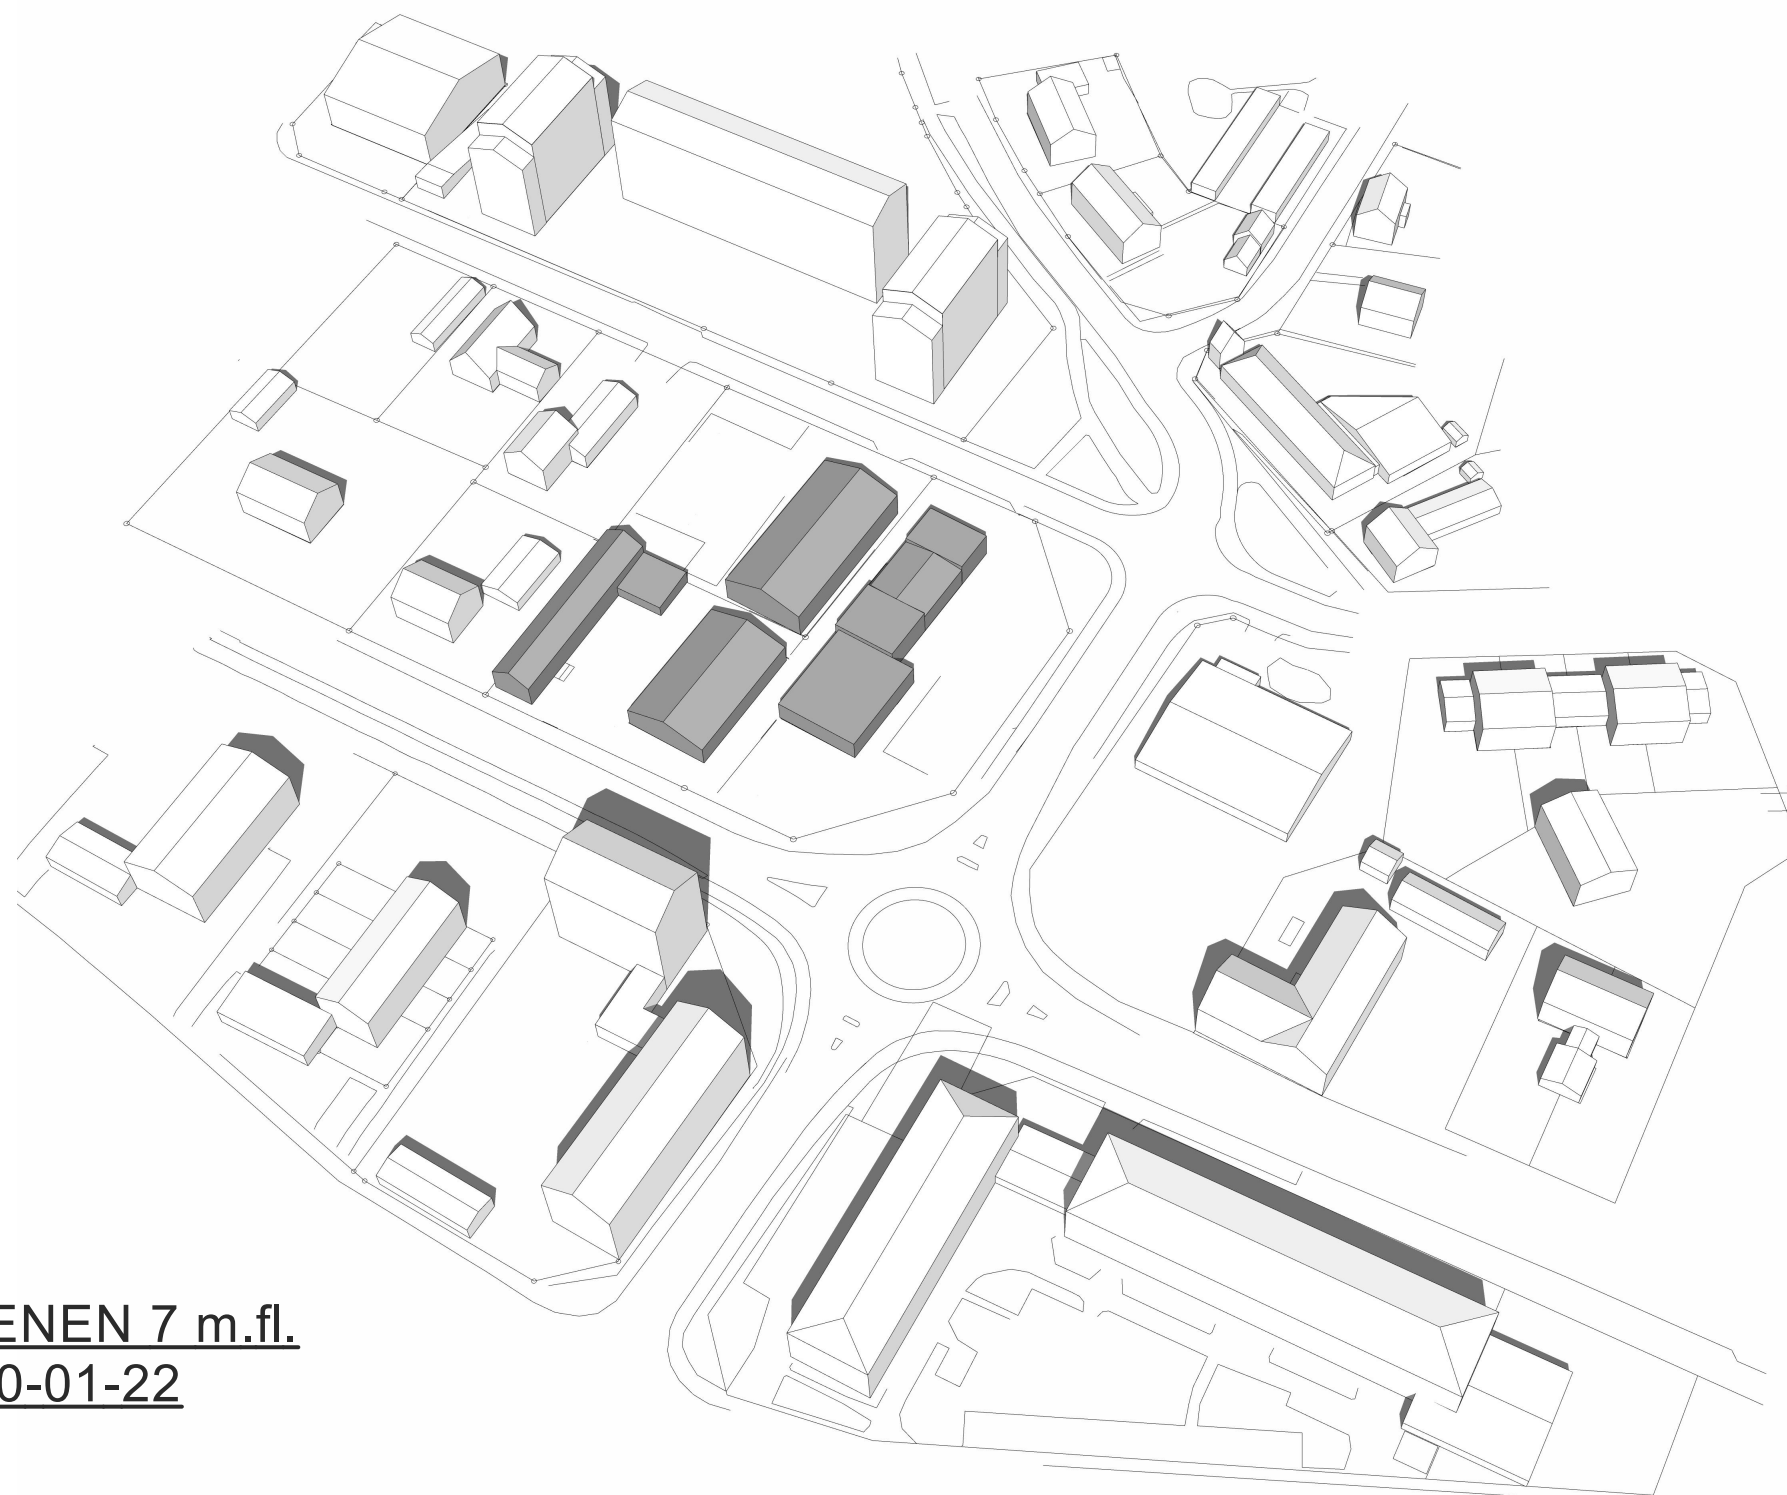

SOLSTUDIE SYRENEN 7 m.fl.  
UPPRÄTTAD: 2020-01-22

Illustrationerna visar den högsta tillåtna exploreringen inom området.

Befintliga hus är ungefärliga och approximerade från google maps.


DATUM (MM/DD):07/20  
KLOCKSLAG: 12:00  
TIDZON: GMT +2

P:\2017\17-3322-57\01 CAD\04 PROJEKTERING\Syrenen\_Lidl\_dec2019.pln

**Gisteråsjöstrand  
Arkitektur AB**

Akademigatan 4F  
831 40 Östersund  
063-57 00 90  
[www.gisterasjostrand.se](http://www.gisterasjostrand.se)

**GIST  
ERÅS  
JÖST  
RAND** ARKITEKTUR

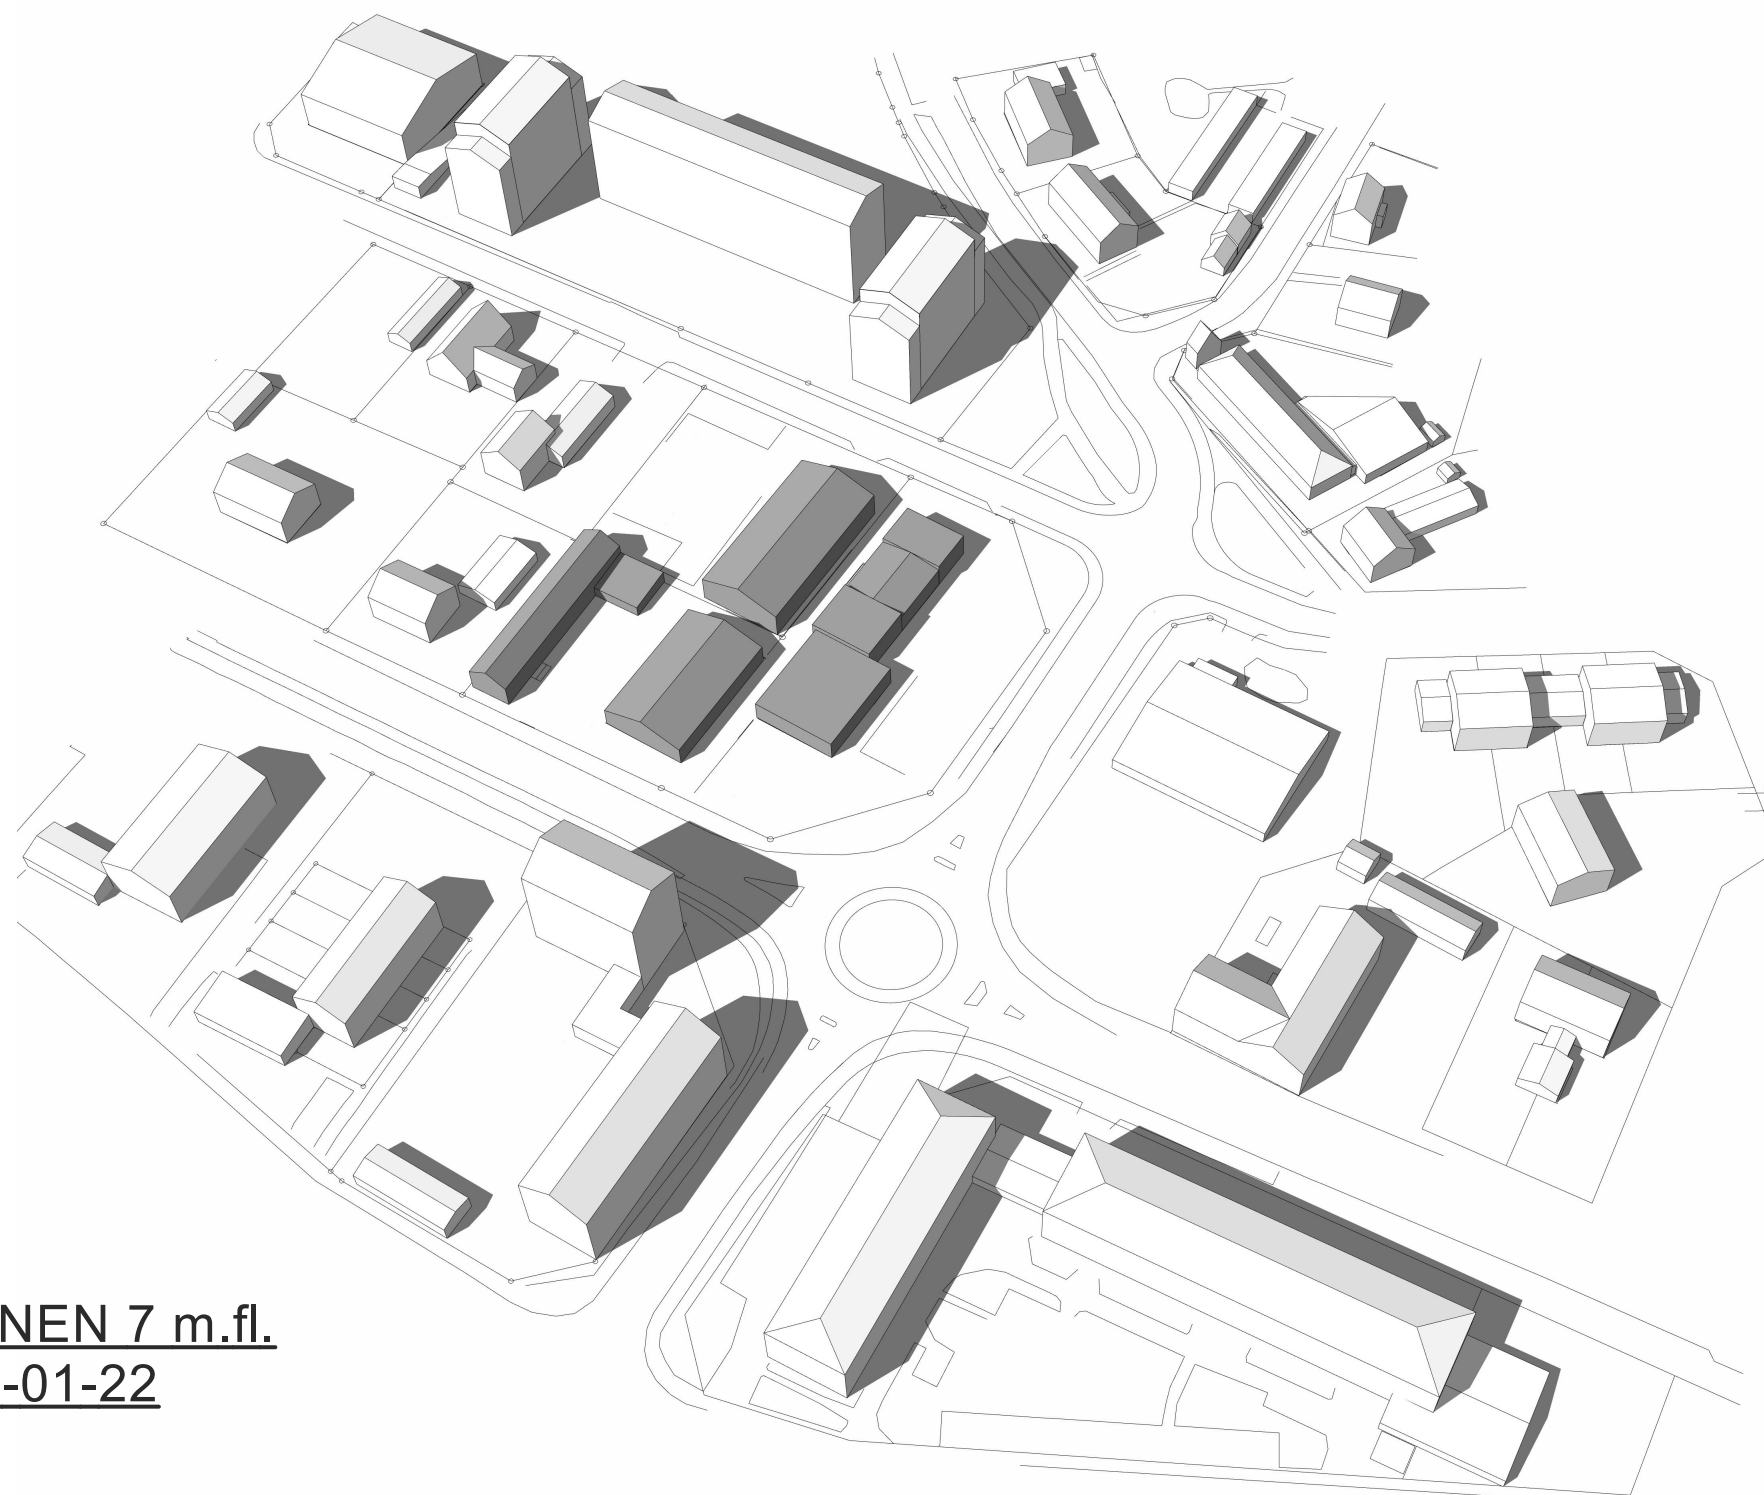

SOLSTUDIE SYRENEN 7 m.fl.  
UPPRÄTTAD: 2020-01-22

Illustrationerna visar den högsta  
tillåtna exploreringen inom  
området.

Befintliga hus är ungefärliga och  
approximerade från google maps.


DATUM (MM/DD):07/20  
KLOCKSLAG: 15:00  
TIDZON: GMT +2

P:\2017\17-3322-57\01 CAD\04 PROJEKTERING\Syrenen\_Lidl\_dec2019.pln

**Gisteråsjöstrand  
Arkitektur AB**

Akademigatan 4F  
831 40 Östersund  
063-57 00 90  
[www.gisterasjostrand.se](http://www.gisterasjostrand.se)

**GIST  
ERÅS  
JÖST  
RAND** ARKITEKTUR

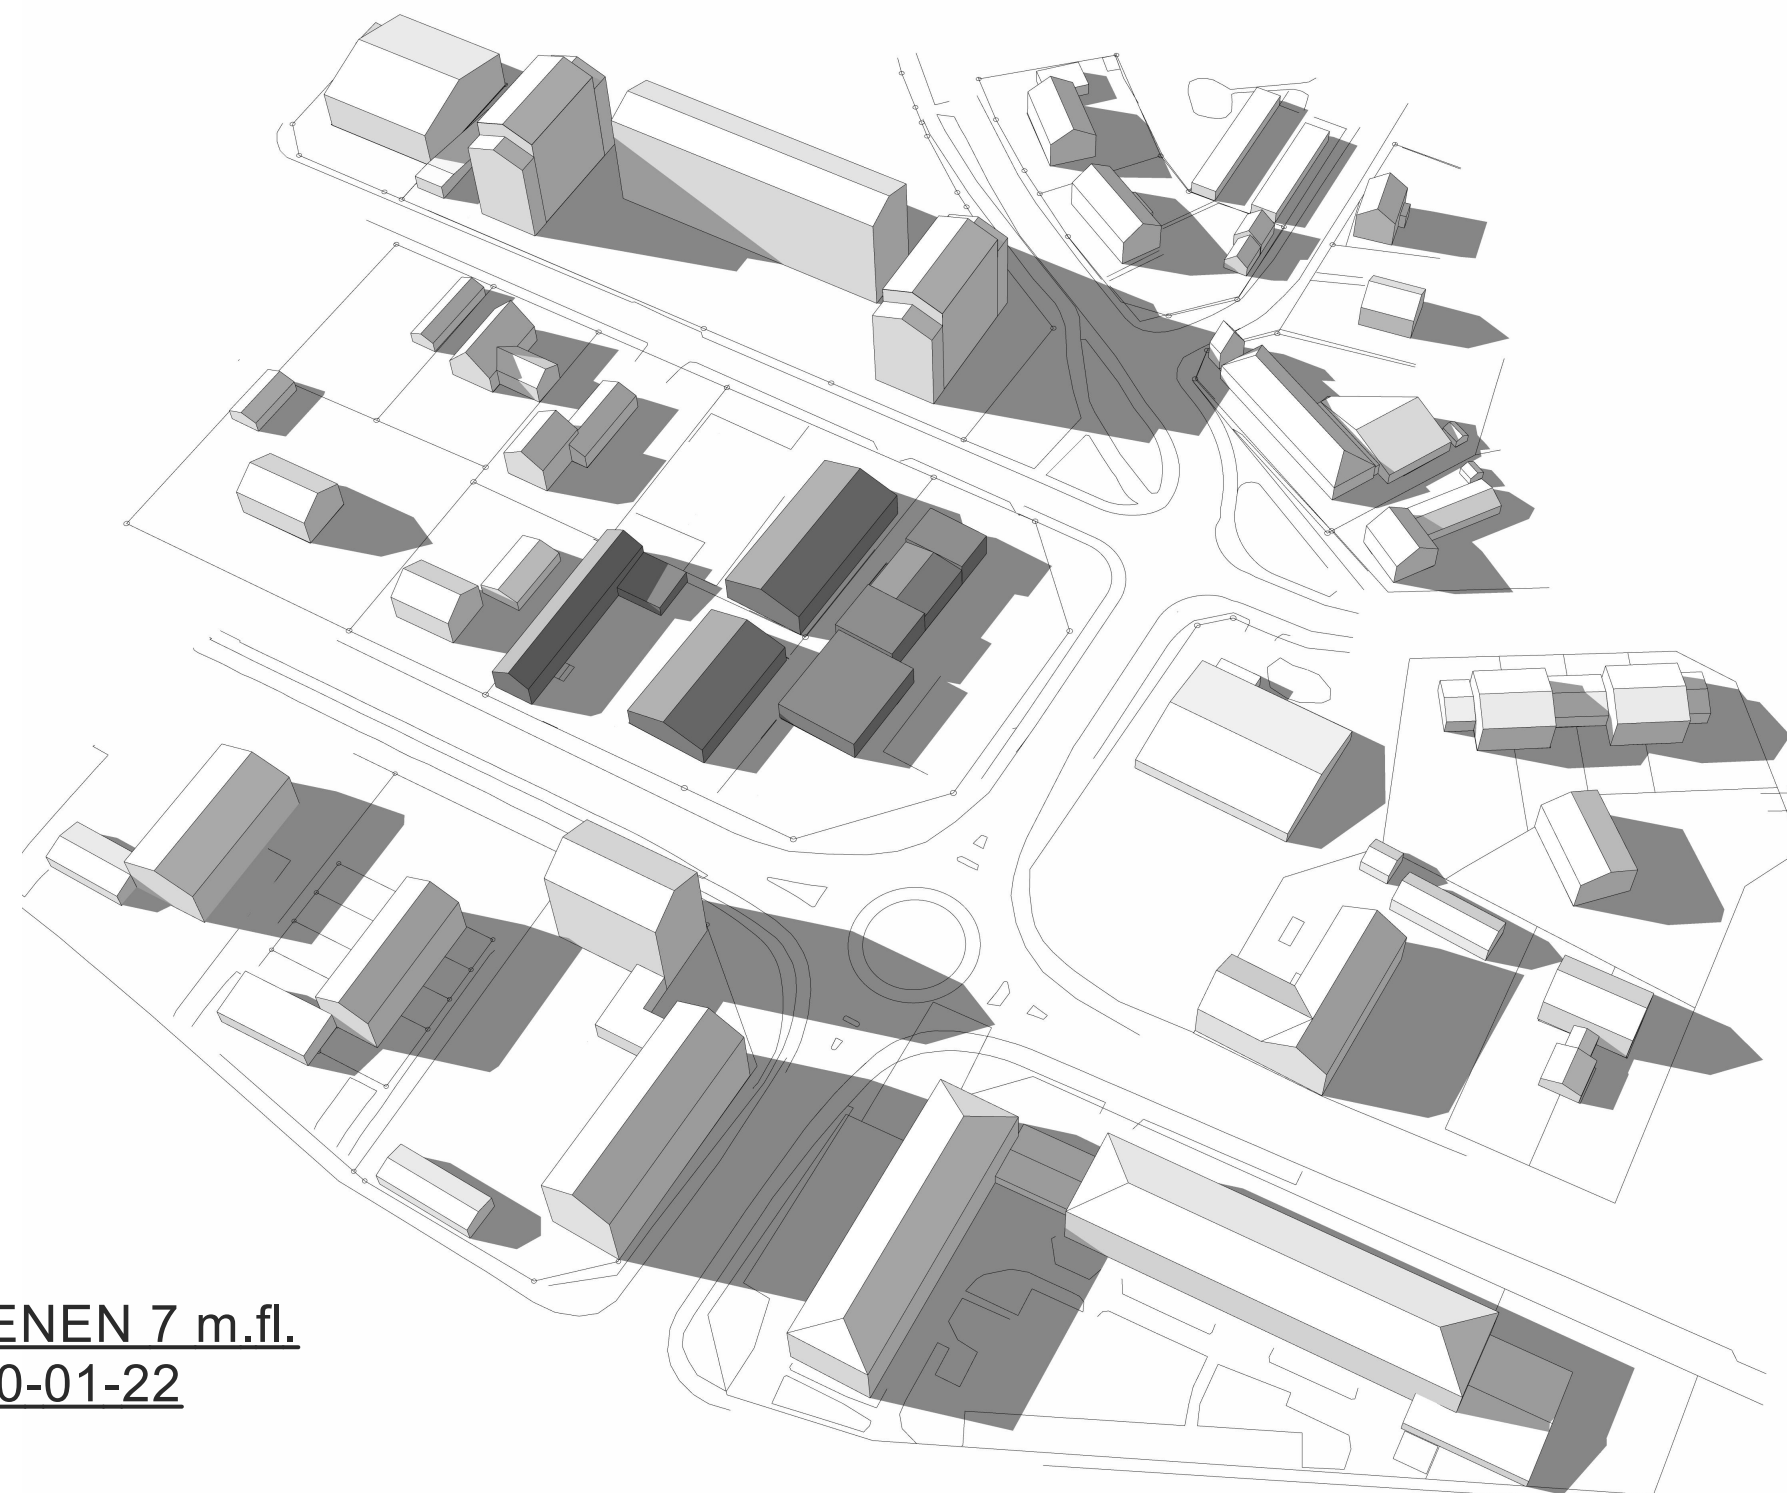

SOLSTUDIE SYRENEN 7 m.fl.  
UPPRÄTTAD: 2020-01-22

Illustrationerna visar den högsta  
tillåtna exploreringen inom  
området.

Befintliga hus är ungefärliga och  
approximerade från google maps.

DATUM (MM/DD):07/20  
KLOCKSLAG: 18:00  
TIDZON: GMT +2

P:\2017\17-3322-57\01 CAD\04 PROJEKTERING\Syrenen\_Lidl\_dec2019.pln

**Gisteråsjöstrand  
Arkitektur AB**

Akademigatan 4F  
831 40 Östersund  
063-57 00 90  
[www.gisterasjostrand.se](http://www.gisterasjostrand.se)

**GIST  
ERÅS  
JÖST  
RAND** ARKITEKTUR



SOLSTUDIE SYRENEN 7 m.fl.  
UPPRÄTTAD: 2020-01-22

Illustrationerna visar den högsta  
tillåtna exploreringen inom  
området.

Befintliga hus är ungefärliga och  
approximerade från google maps.


DATUM (MM/DD):09/23  
KLOCKSLAG: 09:00  
TIDZON: GMT +2

P:\2017\17-3322-57\01 CAD\04 PROJEKTERING\Syrenen\_Lidl\_dec2019.pln

**Gisteråsjöstrand  
Arkitektur AB**

Akademigatan 4F  
831 40 Östersund  
063-57 00 90  
[www.gisterasjostrand.se](http://www.gisterasjostrand.se)

**GIST  
ERÅS  
JÖST  
RAND** ARKITEKTUR

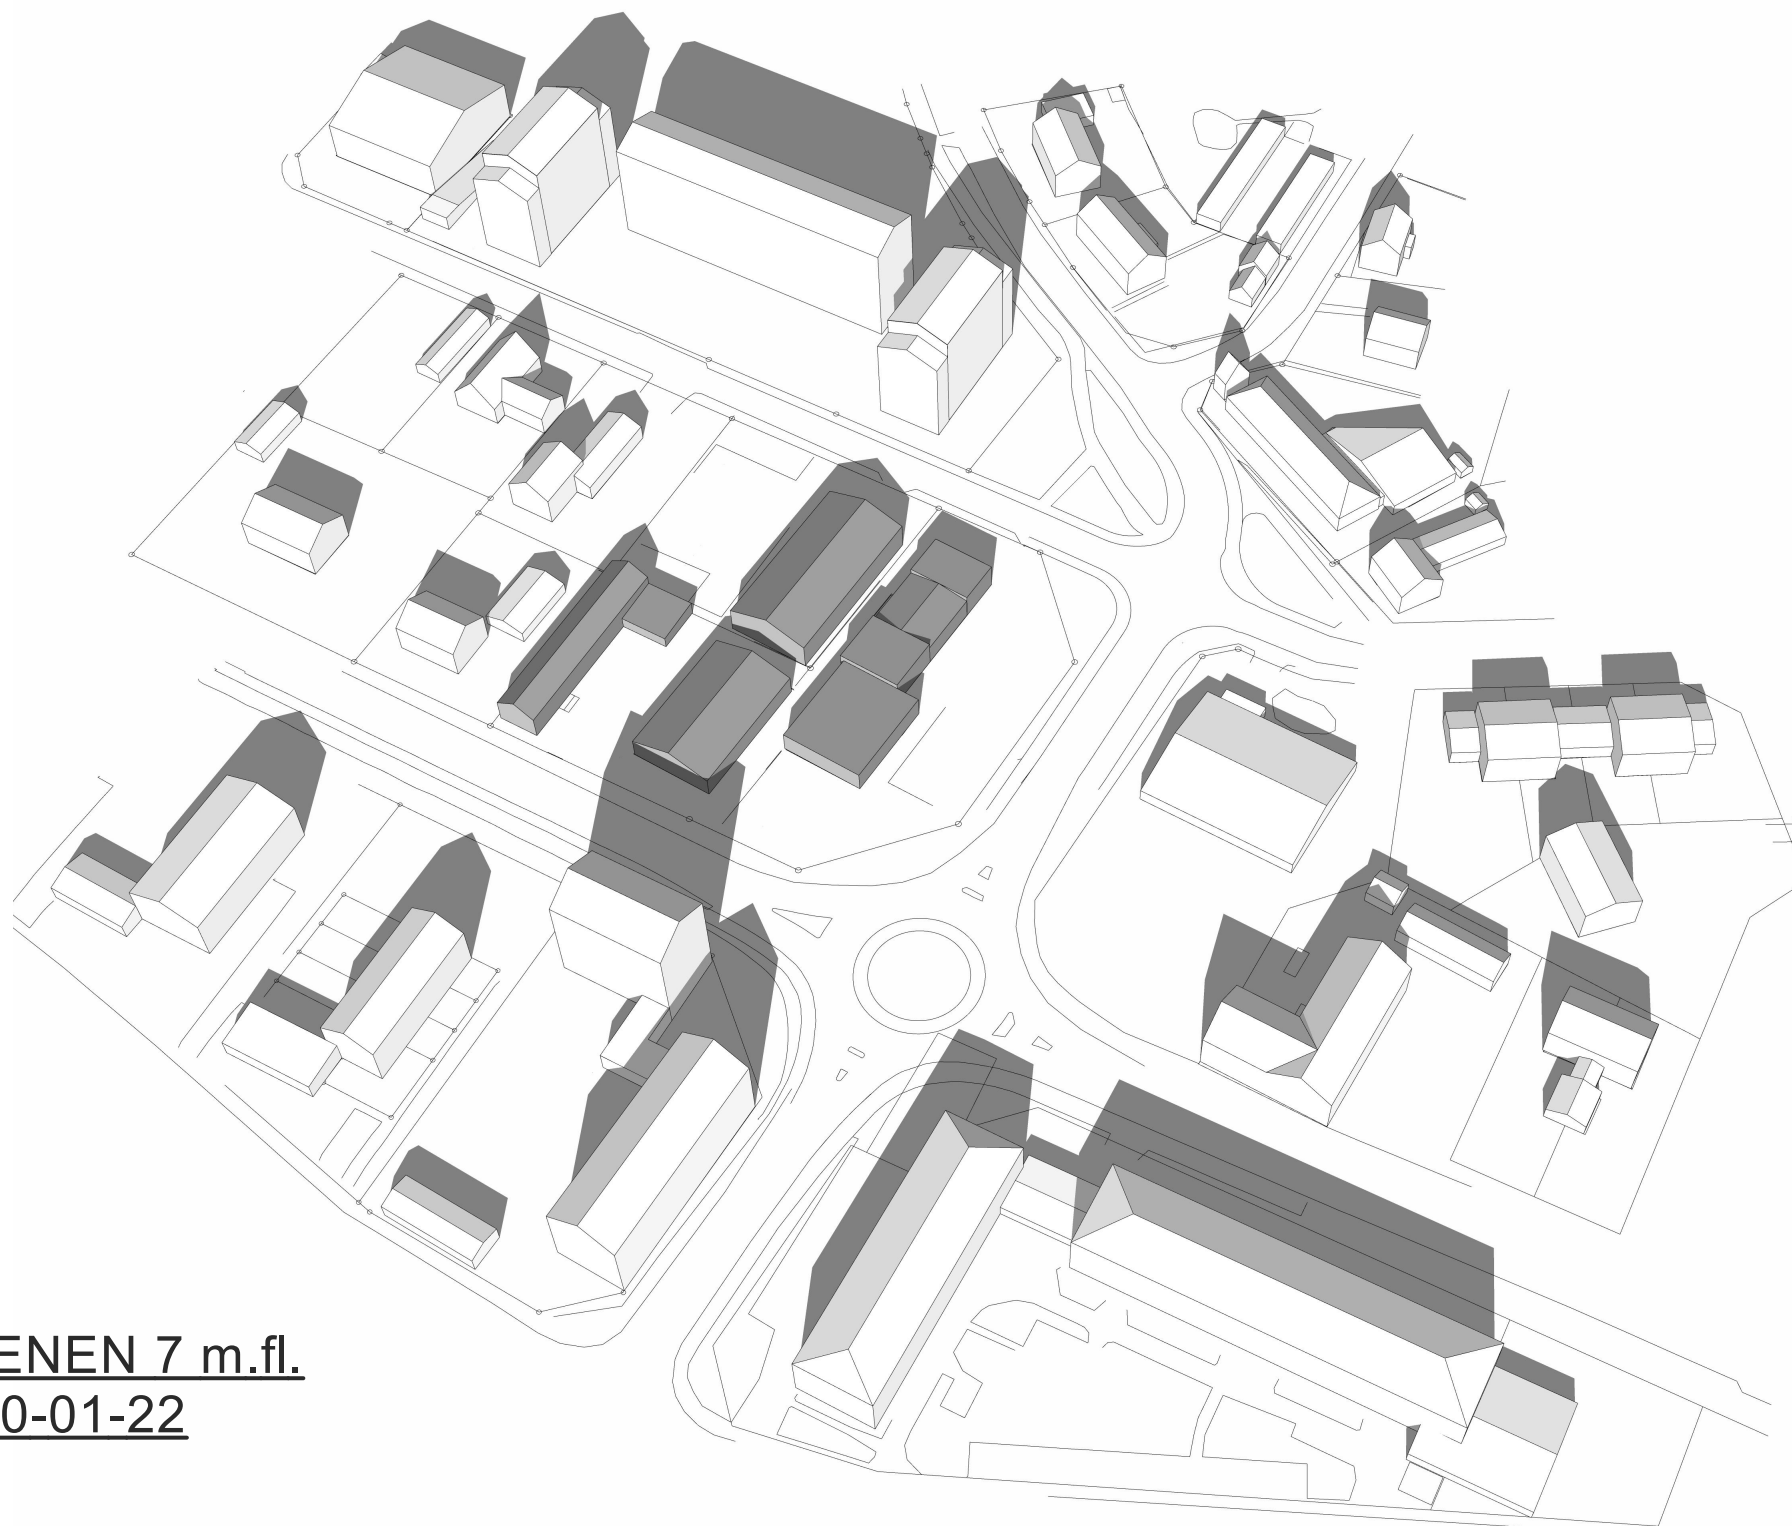

SOLSTUDIE SYRENEN 7 m.fl.  
UPPRÄTTAD: 2020-01-22

Illustrationerna visar den högsta tillåtna exploreringen inom området.

Befintliga hus är ungefärliga och approximerade från google maps.


DATUM (MM/DD):09/23  
KLOCKSLAG: 12:00  
TIDZON: GMT +2

P:\2017\17-3322-57\01 CAD\04 PROJEKTERING\Syrenen\_Lidl\_dec2019.pln

**Gisteråsjöstrand  
Arkitektur AB**

Akademigatan 4F  
831 40 Östersund  
063-57 00 90  
[www.gisterasjostrand.se](http://www.gisterasjostrand.se)

**GIST  
ERÅS  
JÖST  
RAND** ARKITEKTUR

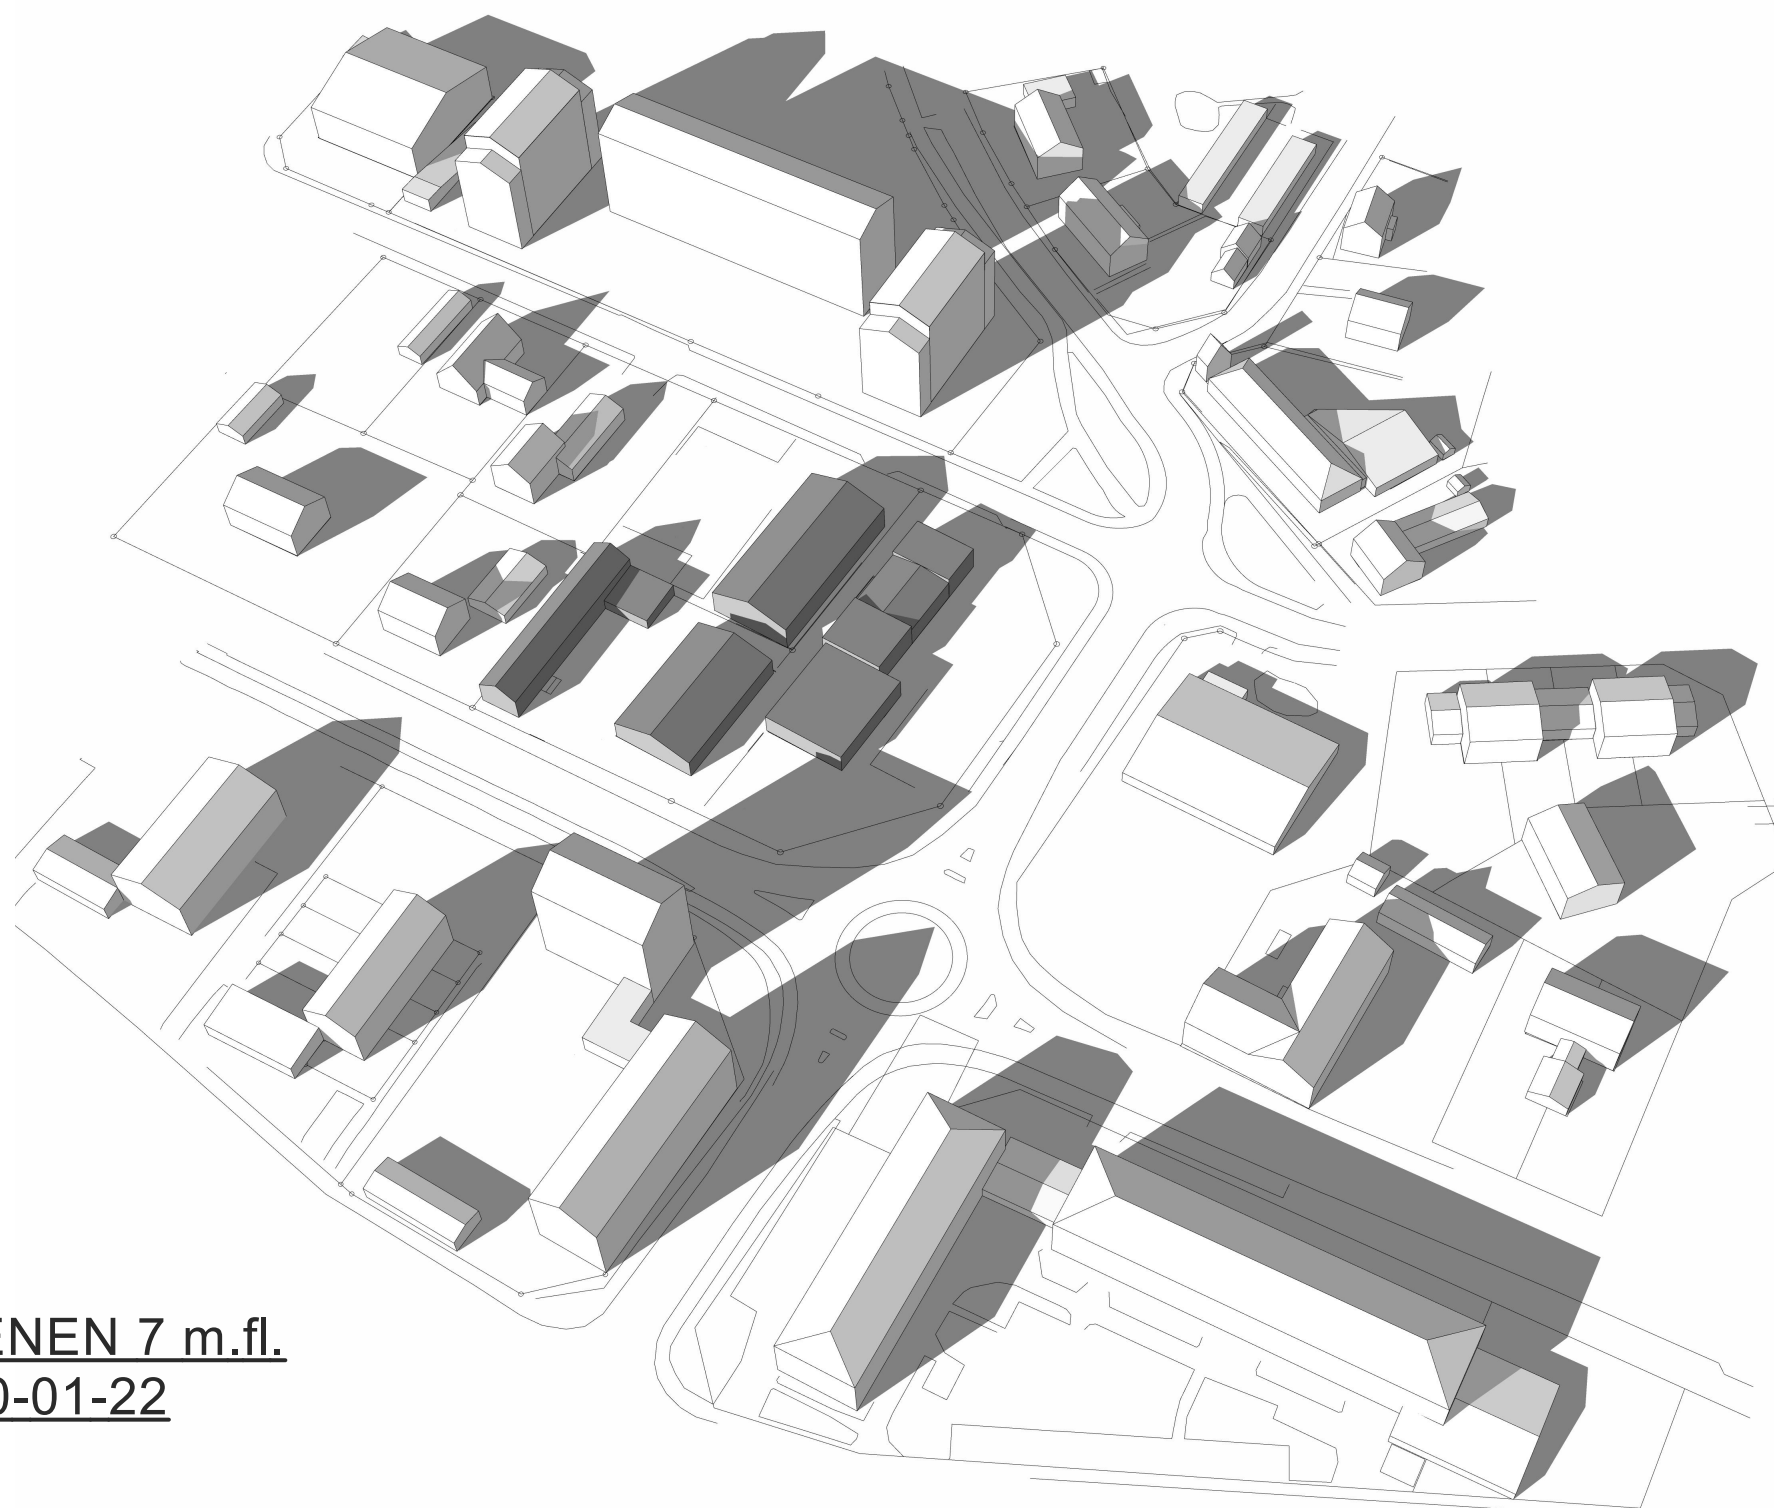

SOLSTUDIE SYRENEN 7 m.fl.  
UPPRÄTTAD: 2020-01-22

Illustrationerna visar den högsta tillåtna exploreringen inom området.

Befintliga hus är ungefärliga och approximerade från google maps.


DATUM (MM/DD):09/23  
KLOCKSLAG: 15:00  
TIDZON: GMT +2

P:\2017\17-3322-57\01 CAD\04 PROJEKTERING\Syrenen\_Lidl\_dec2019.pln

**Gisteråsjöstrand  
Arkitektur AB**

Akademigatan 4F  
831 40 Östersund  
063-57 00 90  
[www.gisterasjostrand.se](http://www.gisterasjostrand.se)

GIST  
ERÅS  
JÖST  
RAND  
ARKITEKTUR

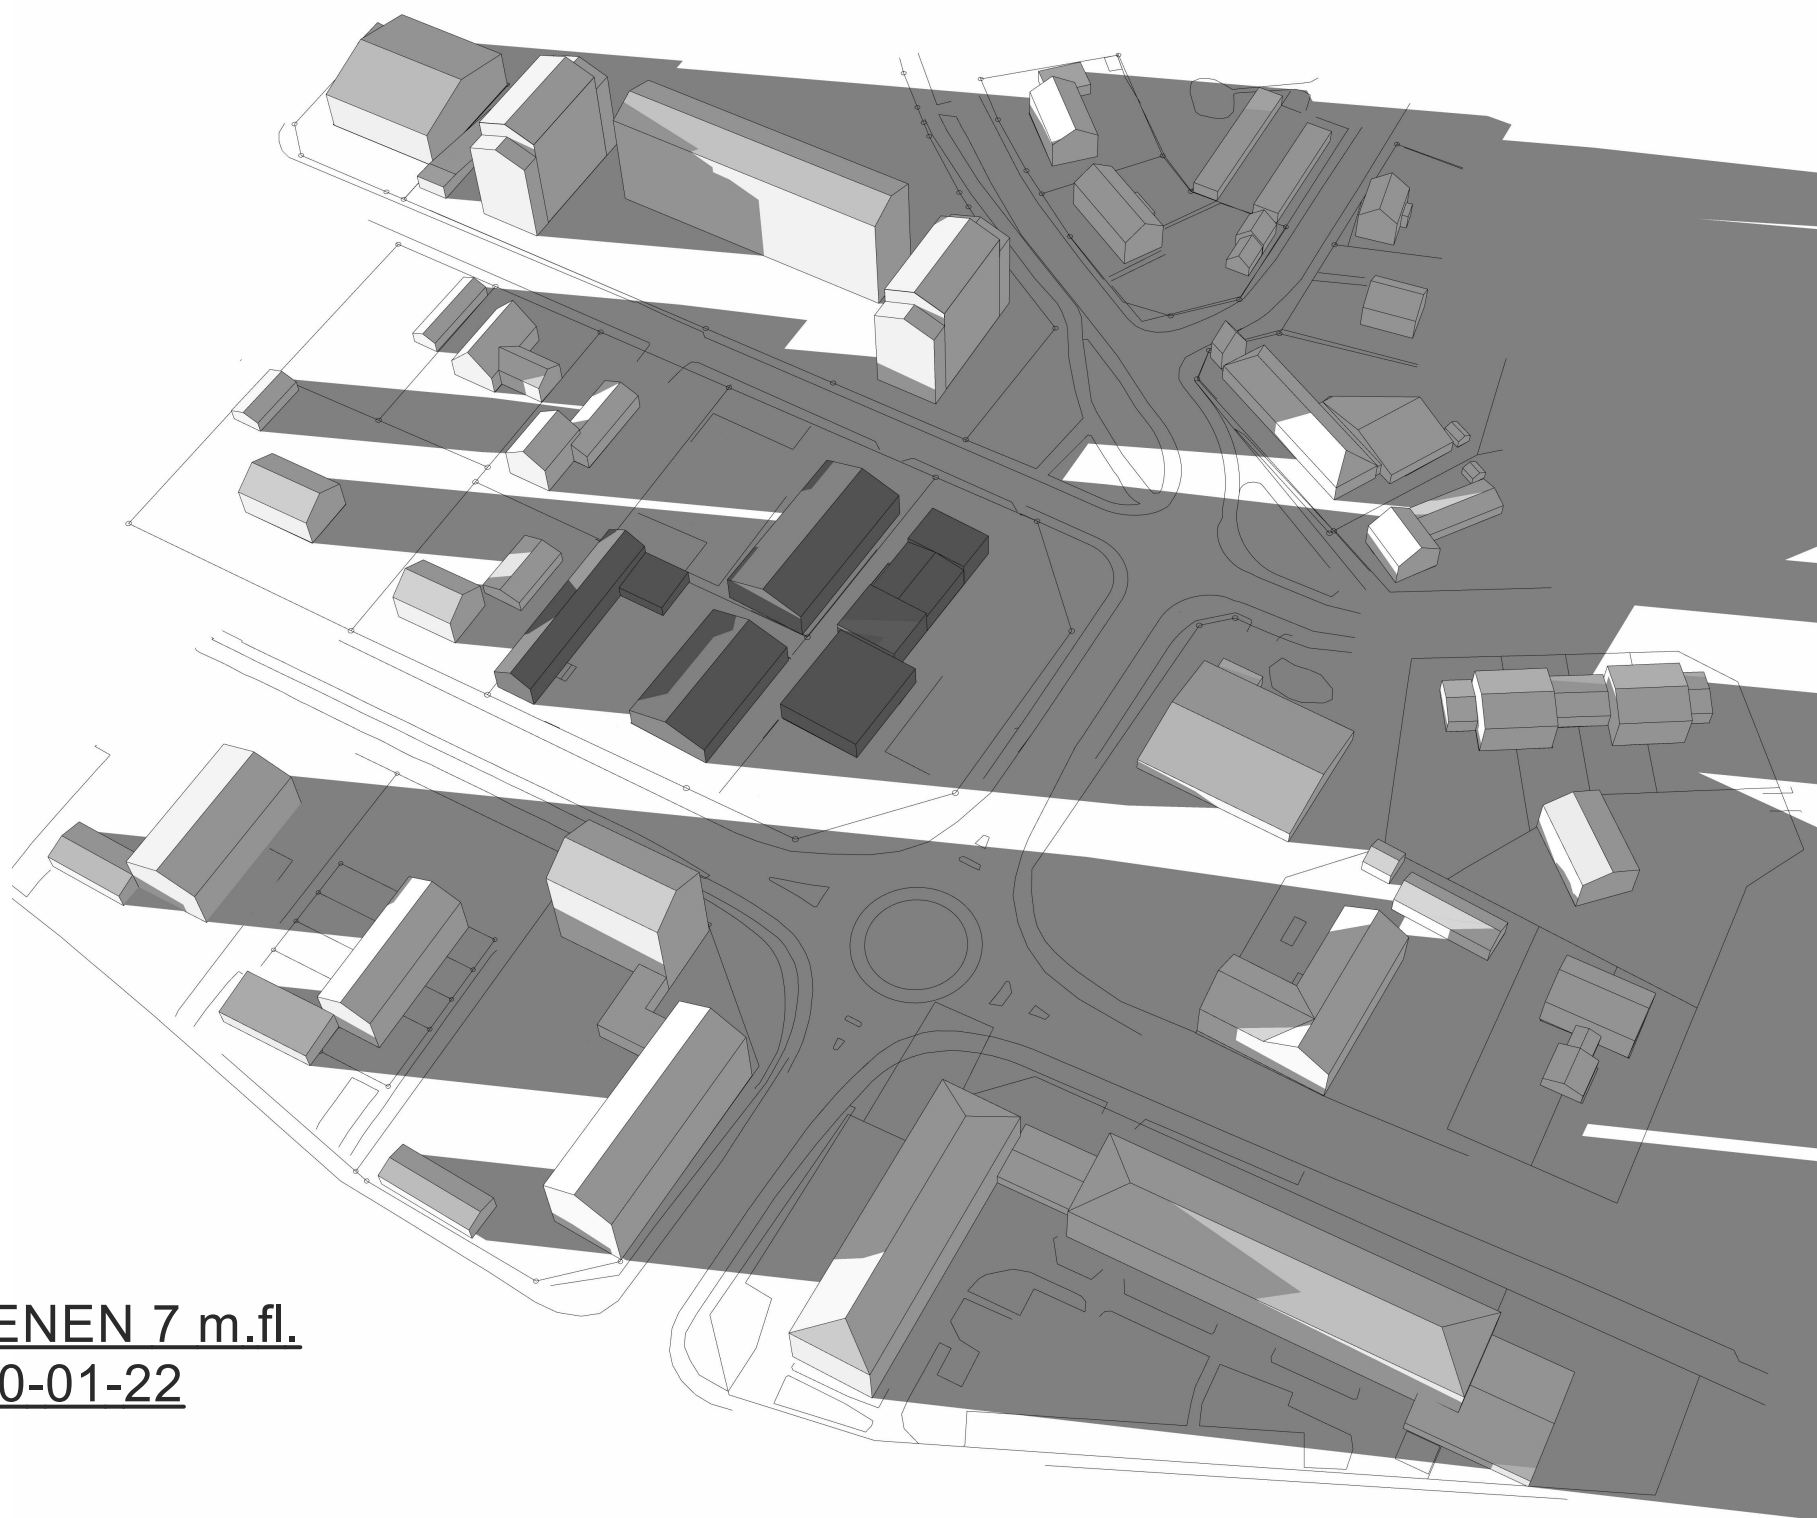

SOLSTUDIE SYRENEN 7 m.fl.  
UPPRÄTTAD: 2020-01-22

Illustrationerna visar den högsta  
tillåtna exploreringen inom  
området.

Befintliga hus är ungefärliga och  
approximerade från google maps.

DATUM (MM/DD):09/23  
KLOCKSLAG: 18:00  
TIDZON: GMT +2

P:\2017\17-3322-57\01 CAD\04 PROJEKTERING\Syrenen\_Lidl\_dec2019.pln

**Gisteråsjöstrand  
Arkitektur AB**

Akademigatan 4F  
831 40 Östersund  
063-57 00 90  
[www.gisterasjostrand.se](http://www.gisterasjostrand.se)

**GIST  
ERÅS  
JÖST  
RAND** ARKITEKTUR