


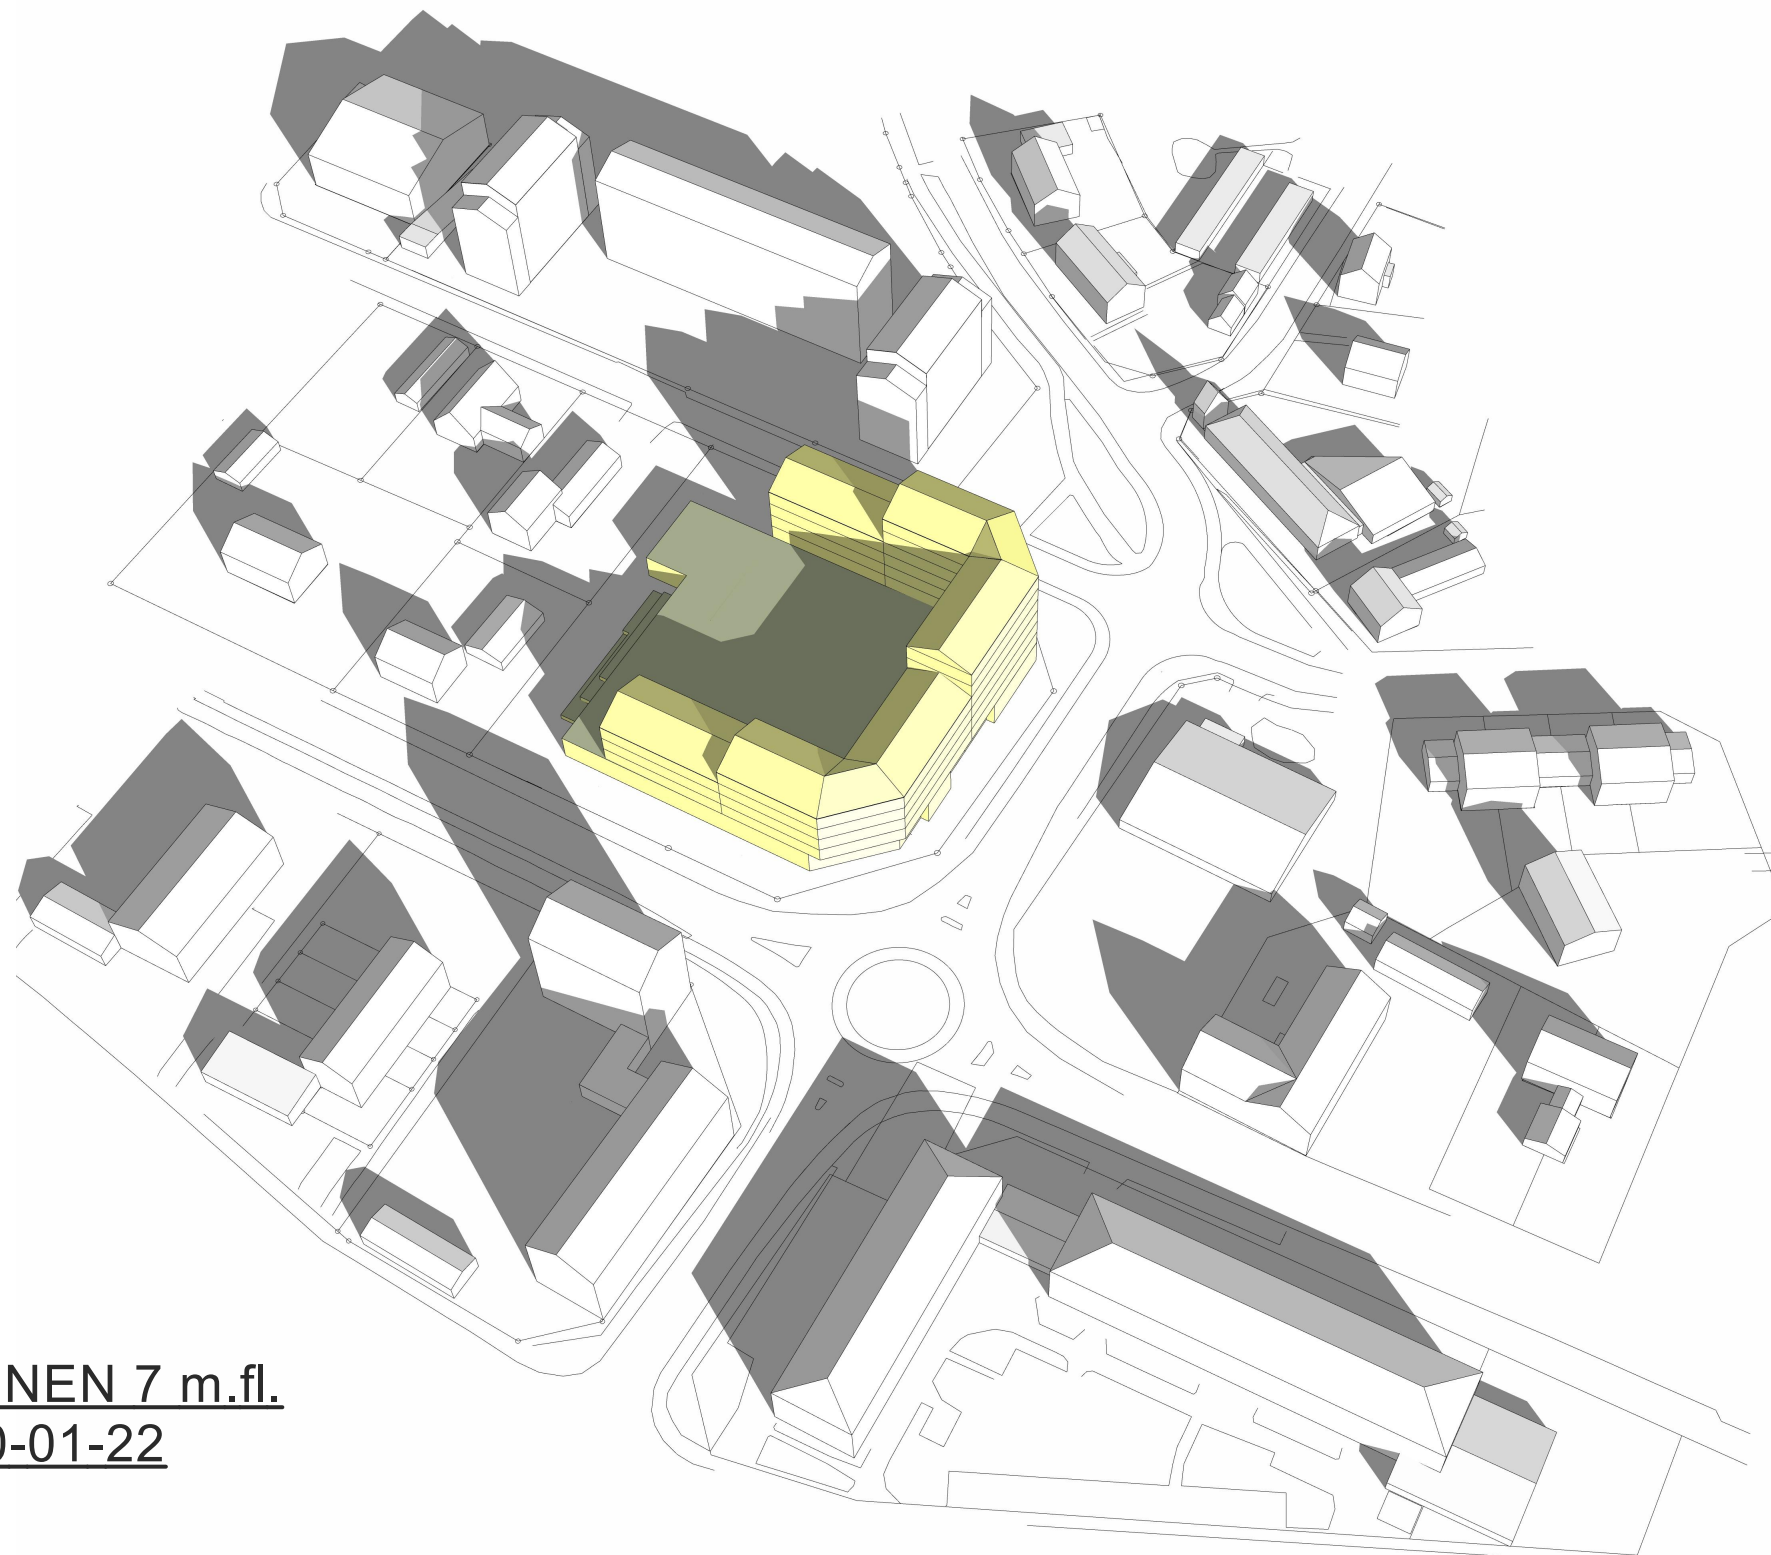

SOLSTUDIE SYRENEN 7 m.fl.
UPPRÄTTAD: 2020-01-22

Illustrationerna visar den högsta
tillåtna exploreringen inom
området.

Befintliga hus är ungefärliga och
approximerade från google maps.


DATUM (MM/DD):03/20
KLOCKSLAG: 09:00
TIDZON: GMT +1

P:\2017\17-3322-57\01 CAD\04 PROJEKTERING\Syrenen_Lidl_dec2019.pln

**Gisteråsjöstrand
Arkitektur AB**

Akademigatan 4F
831 40 Östersund
063-57 00 90
www.gisterasjostrand.se

**GIST
ERÅS
JÖST
RAND** ARKITEKTUR

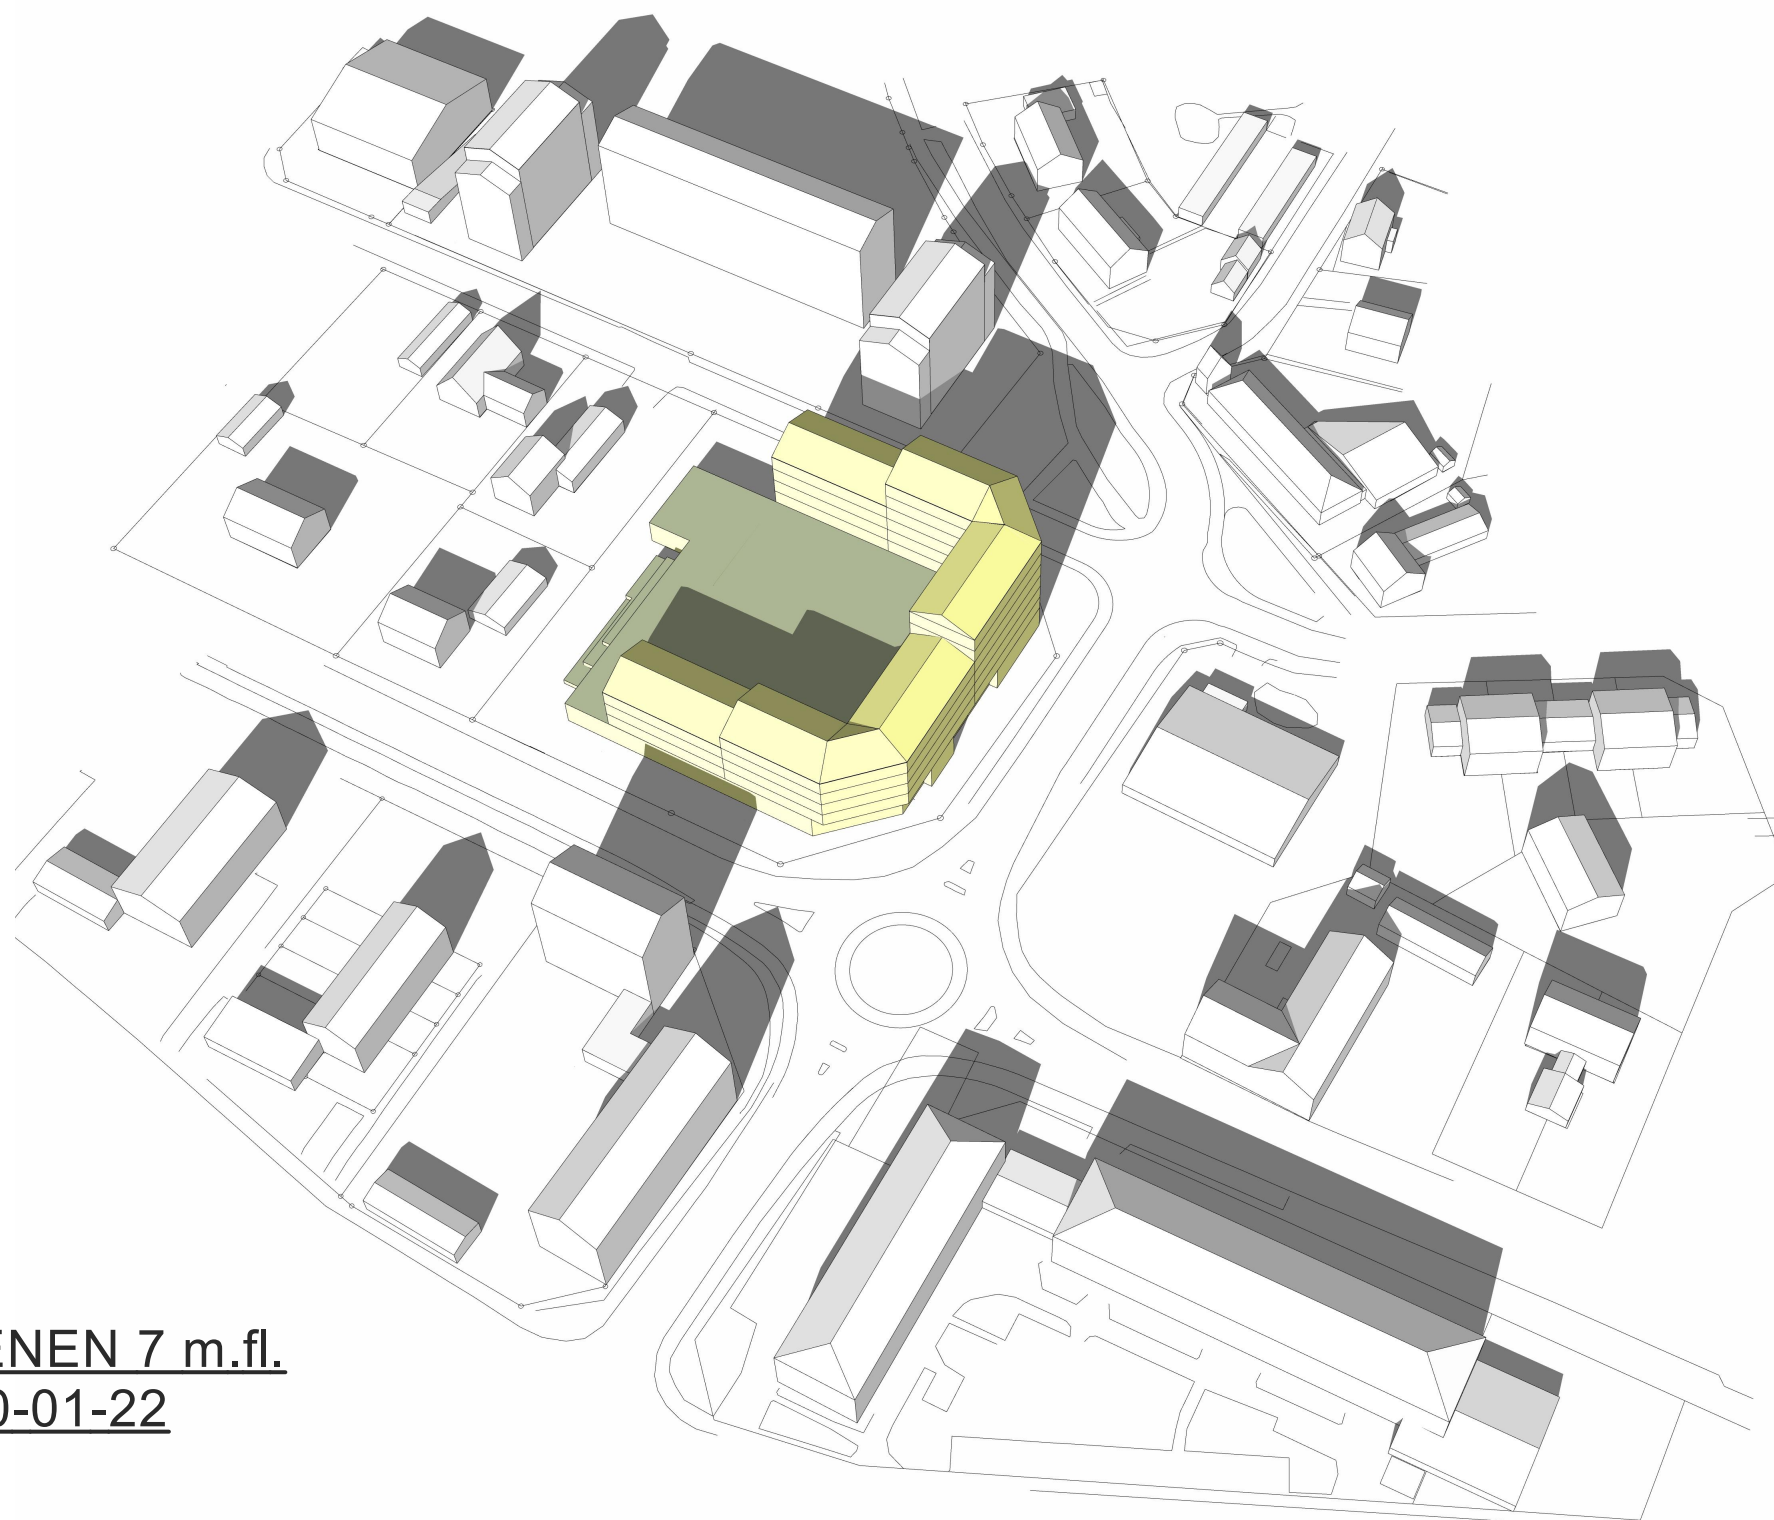

SOLSTUDIE SYRENEN 7 m.fl.
UPPRÄTTAD: 2020-01-22

Illustrationerna visar den högsta
tillåtna exploreringen inom
området.

Befintliga hus är ungefärliga och
approximerade från google maps.


DATUM (MM/DD):03/20
KLOCKSLAG: 12:00
TIDZON: GMT +1

P:\2017\17-3322-57\01 CAD\04 PROJEKTERING\Syrenen_Lidl_dec2019.pln

**Gisteråsjöstrand
Arkitektur AB**

Akademigatan 4F
831 40 Östersund
063-57 00 90
www.gisterasjostrand.se

**GIST
ERÅS
JÖST
RAND** ARKITEKTUR

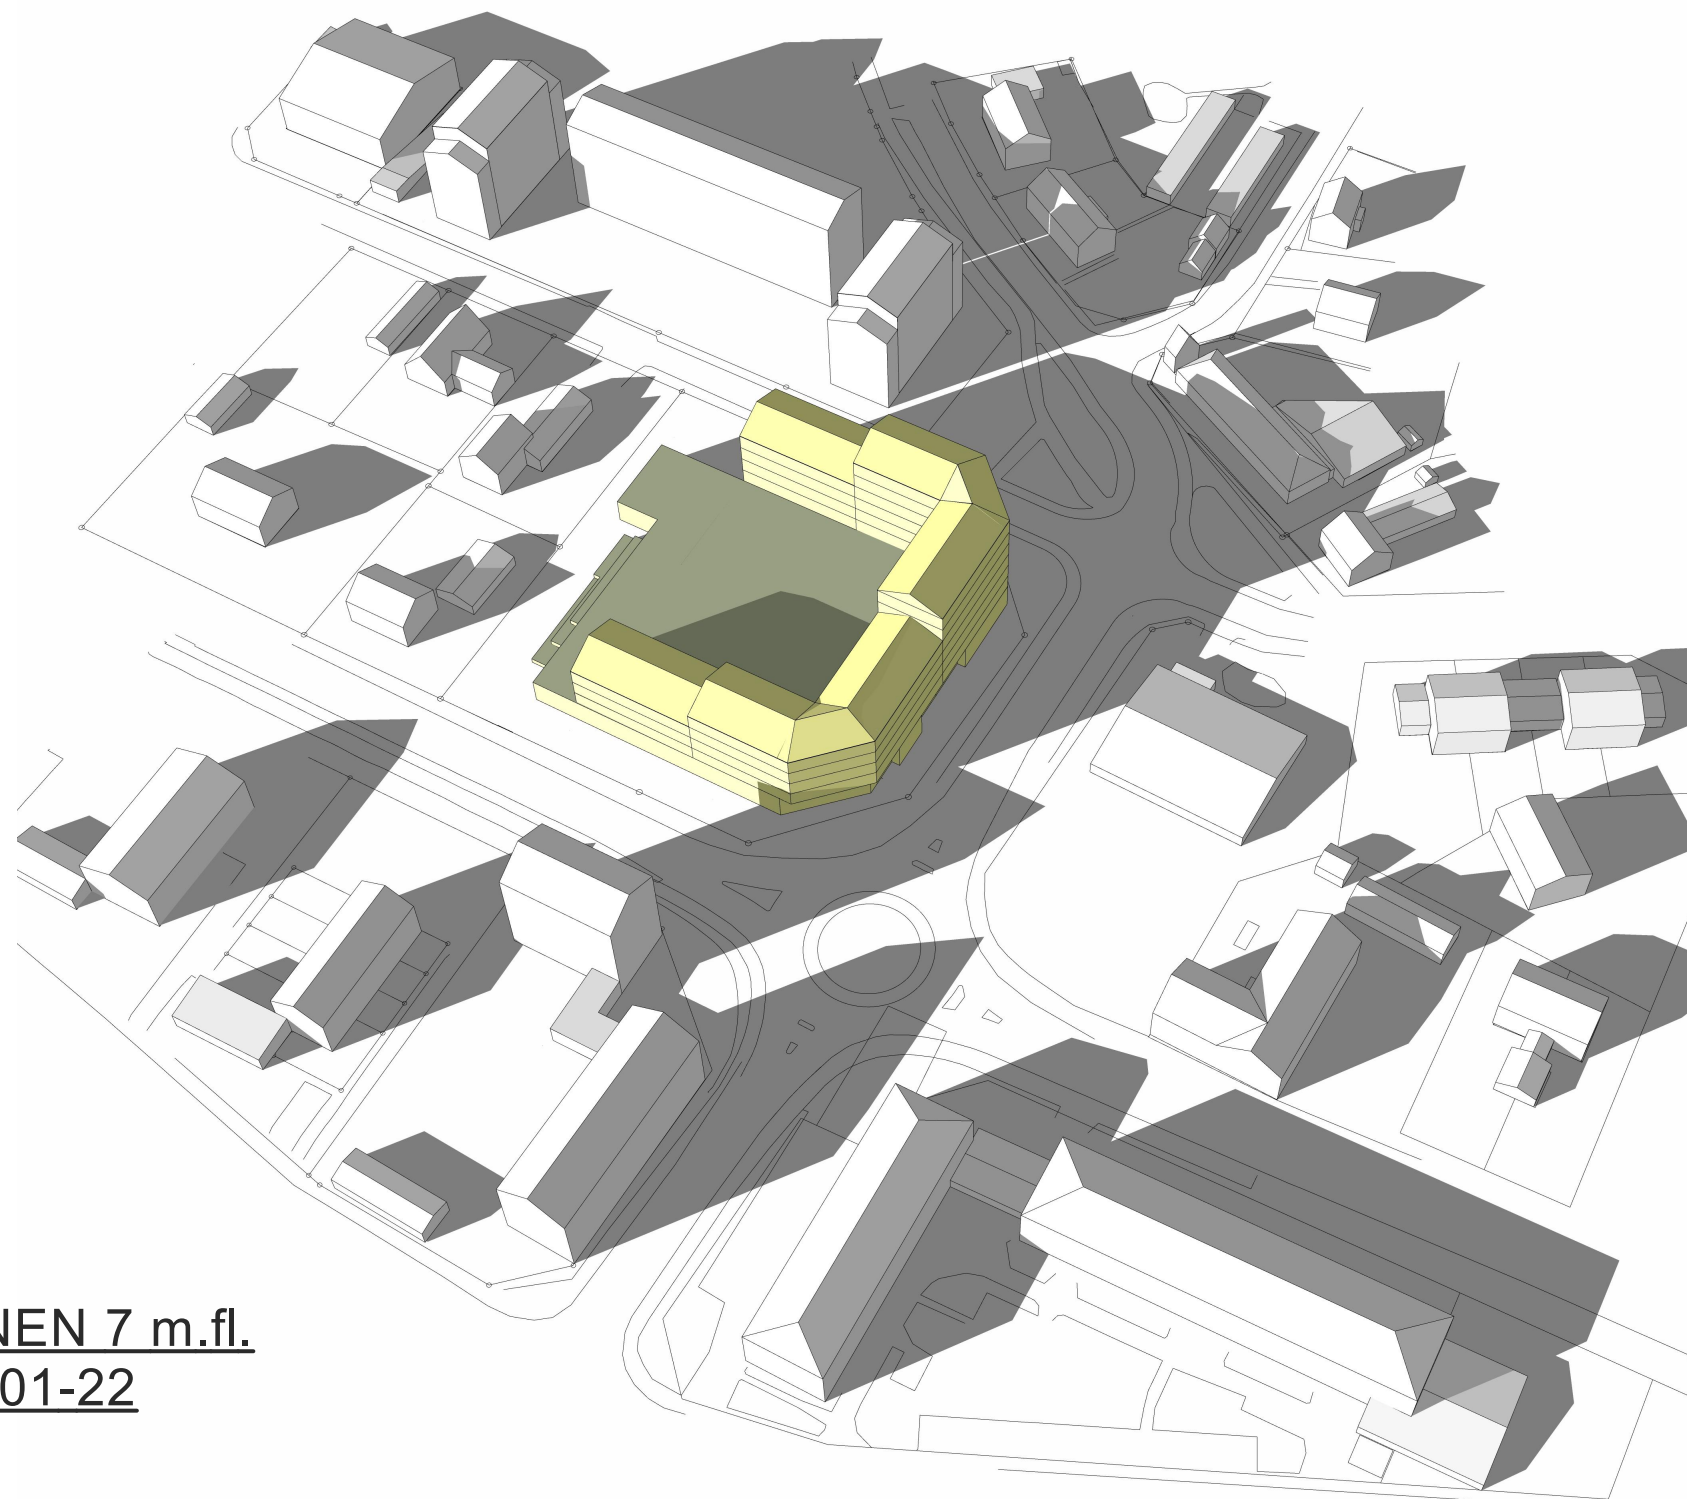

SOLSTUDIE SYRENEN 7 m.fl.
UPPRÄTTAD: 2020-01-22

Illustrationerna visar den högsta tillåtna exploreringen inom området.

Befintliga hus är ungefärliga och approximerade från google maps.


DATUM (MM/DD):03/20
KLOCKSLAG: 15:00
TIDZON: GMT +1

P:\2017\17-3322-57\01 CAD\04 PROJEKTERING\Syrenen_Lidl_dec2019.pln

**Gisteråsjöstrand
Arkitektur AB**

Akademigatan 4F
831 40 Östersund
063-57 00 90
www.gisterasjostrand.se

**GIST
ERÅS
JÖST
RAND** ARKITEKTUR

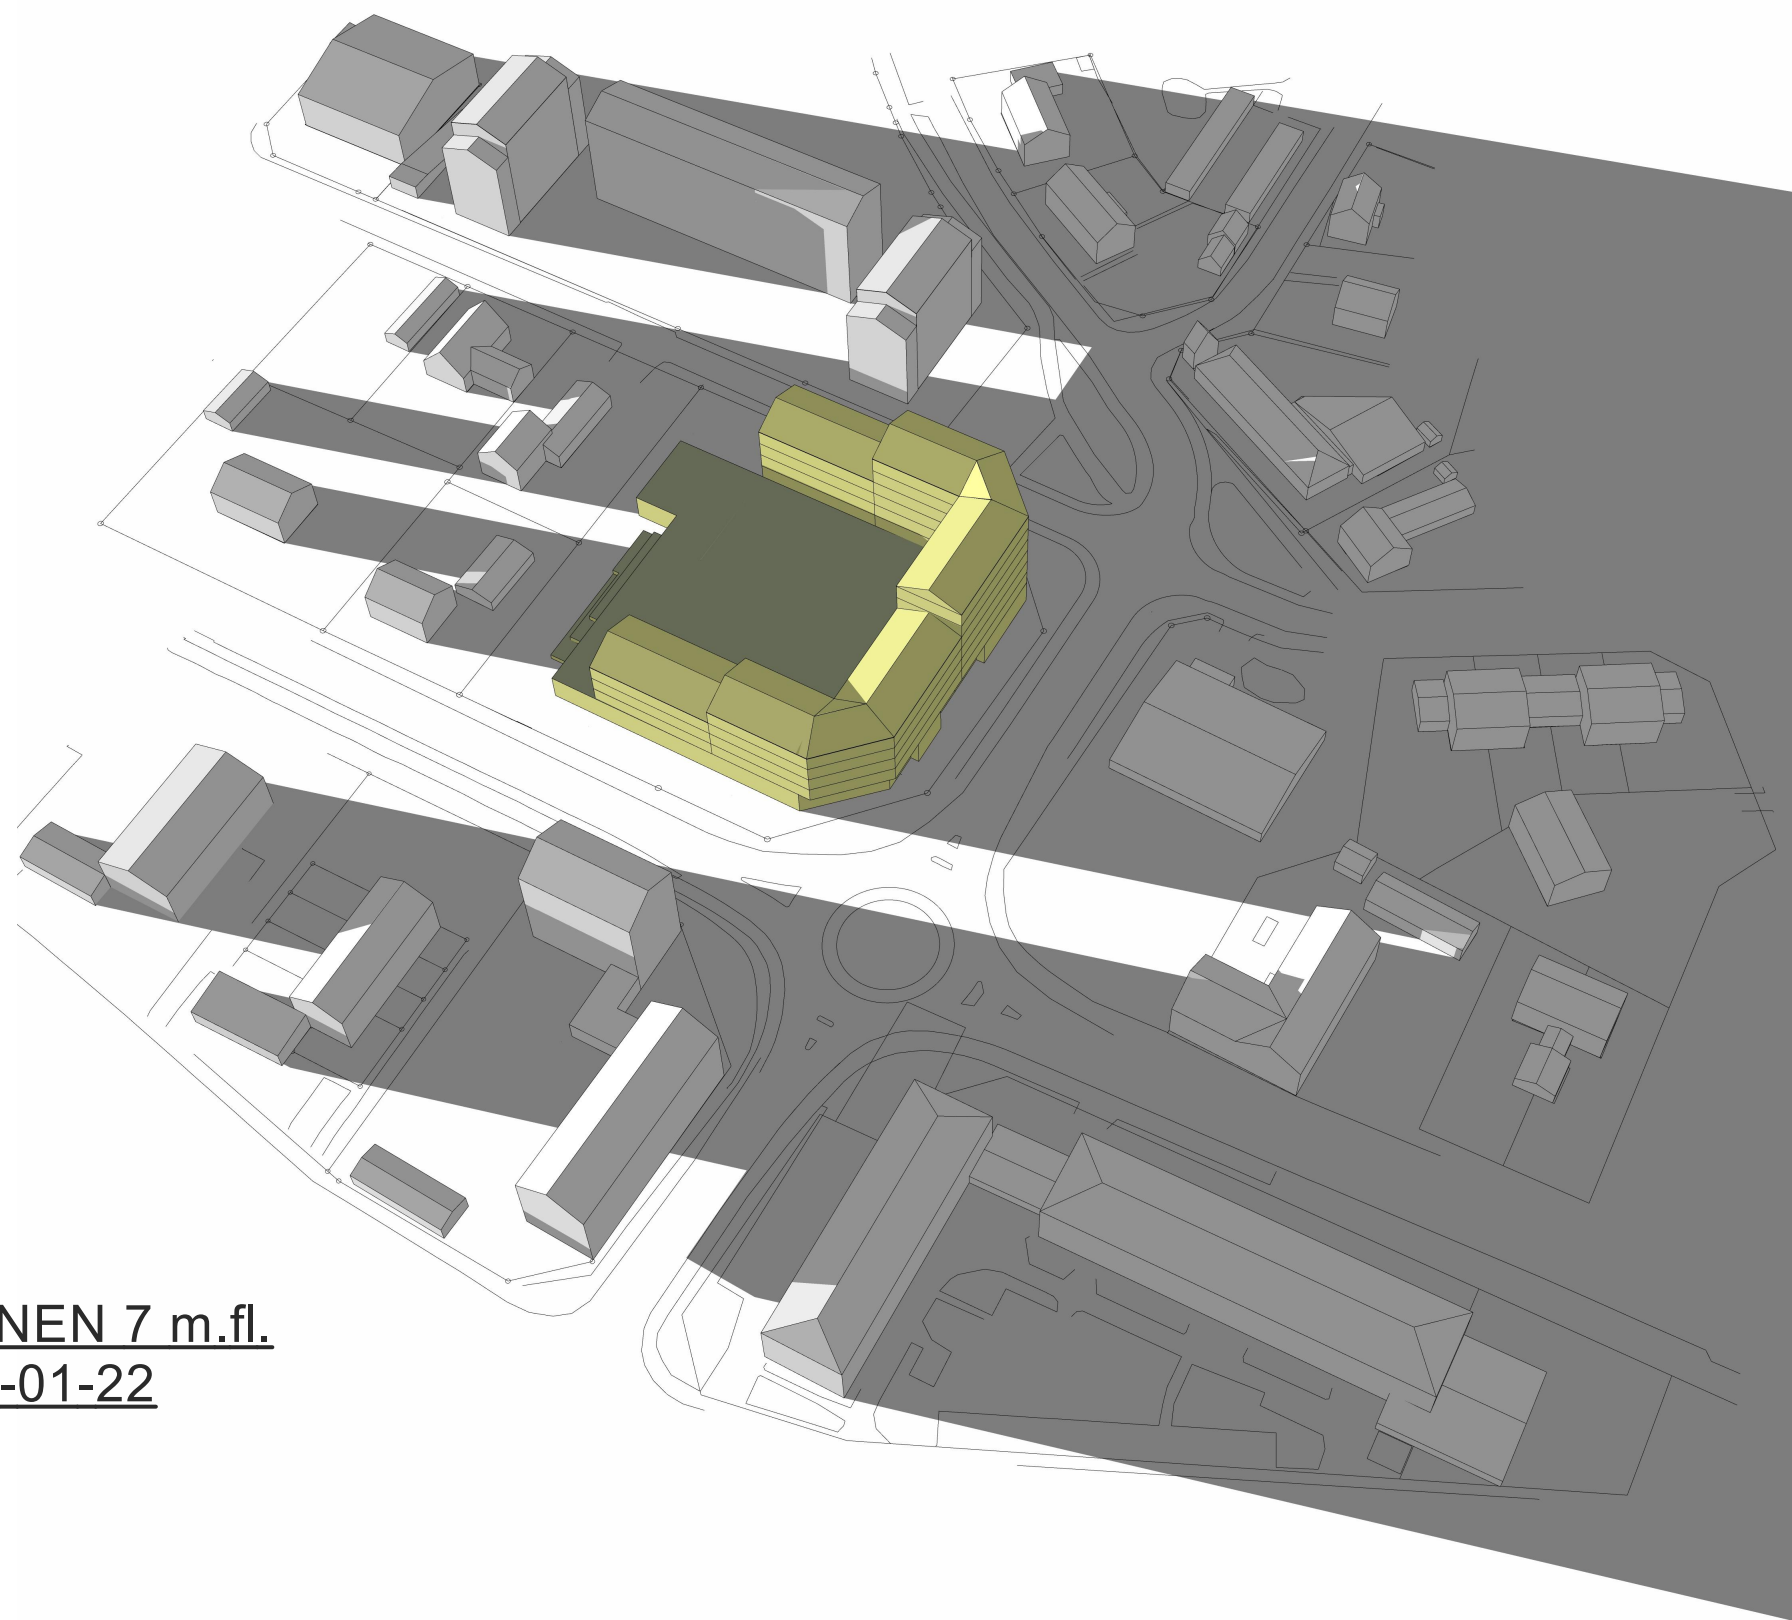

SOLSTUDIE SYRENEN 7 m.fl.
UPPRÄTTAD: 2020-01-22

Illustrationerna visar den högsta
tillåtna exploreringen inom
området.

Befintliga hus är ungefärliga och
approximerade från google maps.


DATUM (MM/DD):03/20
KLOCKSLAG: 18:00
TIDZON: GMT +1

P:\2017\17-3322-57\01 CAD\04 PROJEKTERING\Syrenen_Lidl_dec2019.pln

**Gisteråsjöstrand
Arkitektur AB**

Akademigatan 4F
831 40 Östersund
063-57 00 90
www.gisterasjostrand.se

**GIST
ERÅS
JÖST
RAND** ARKITEKTUR

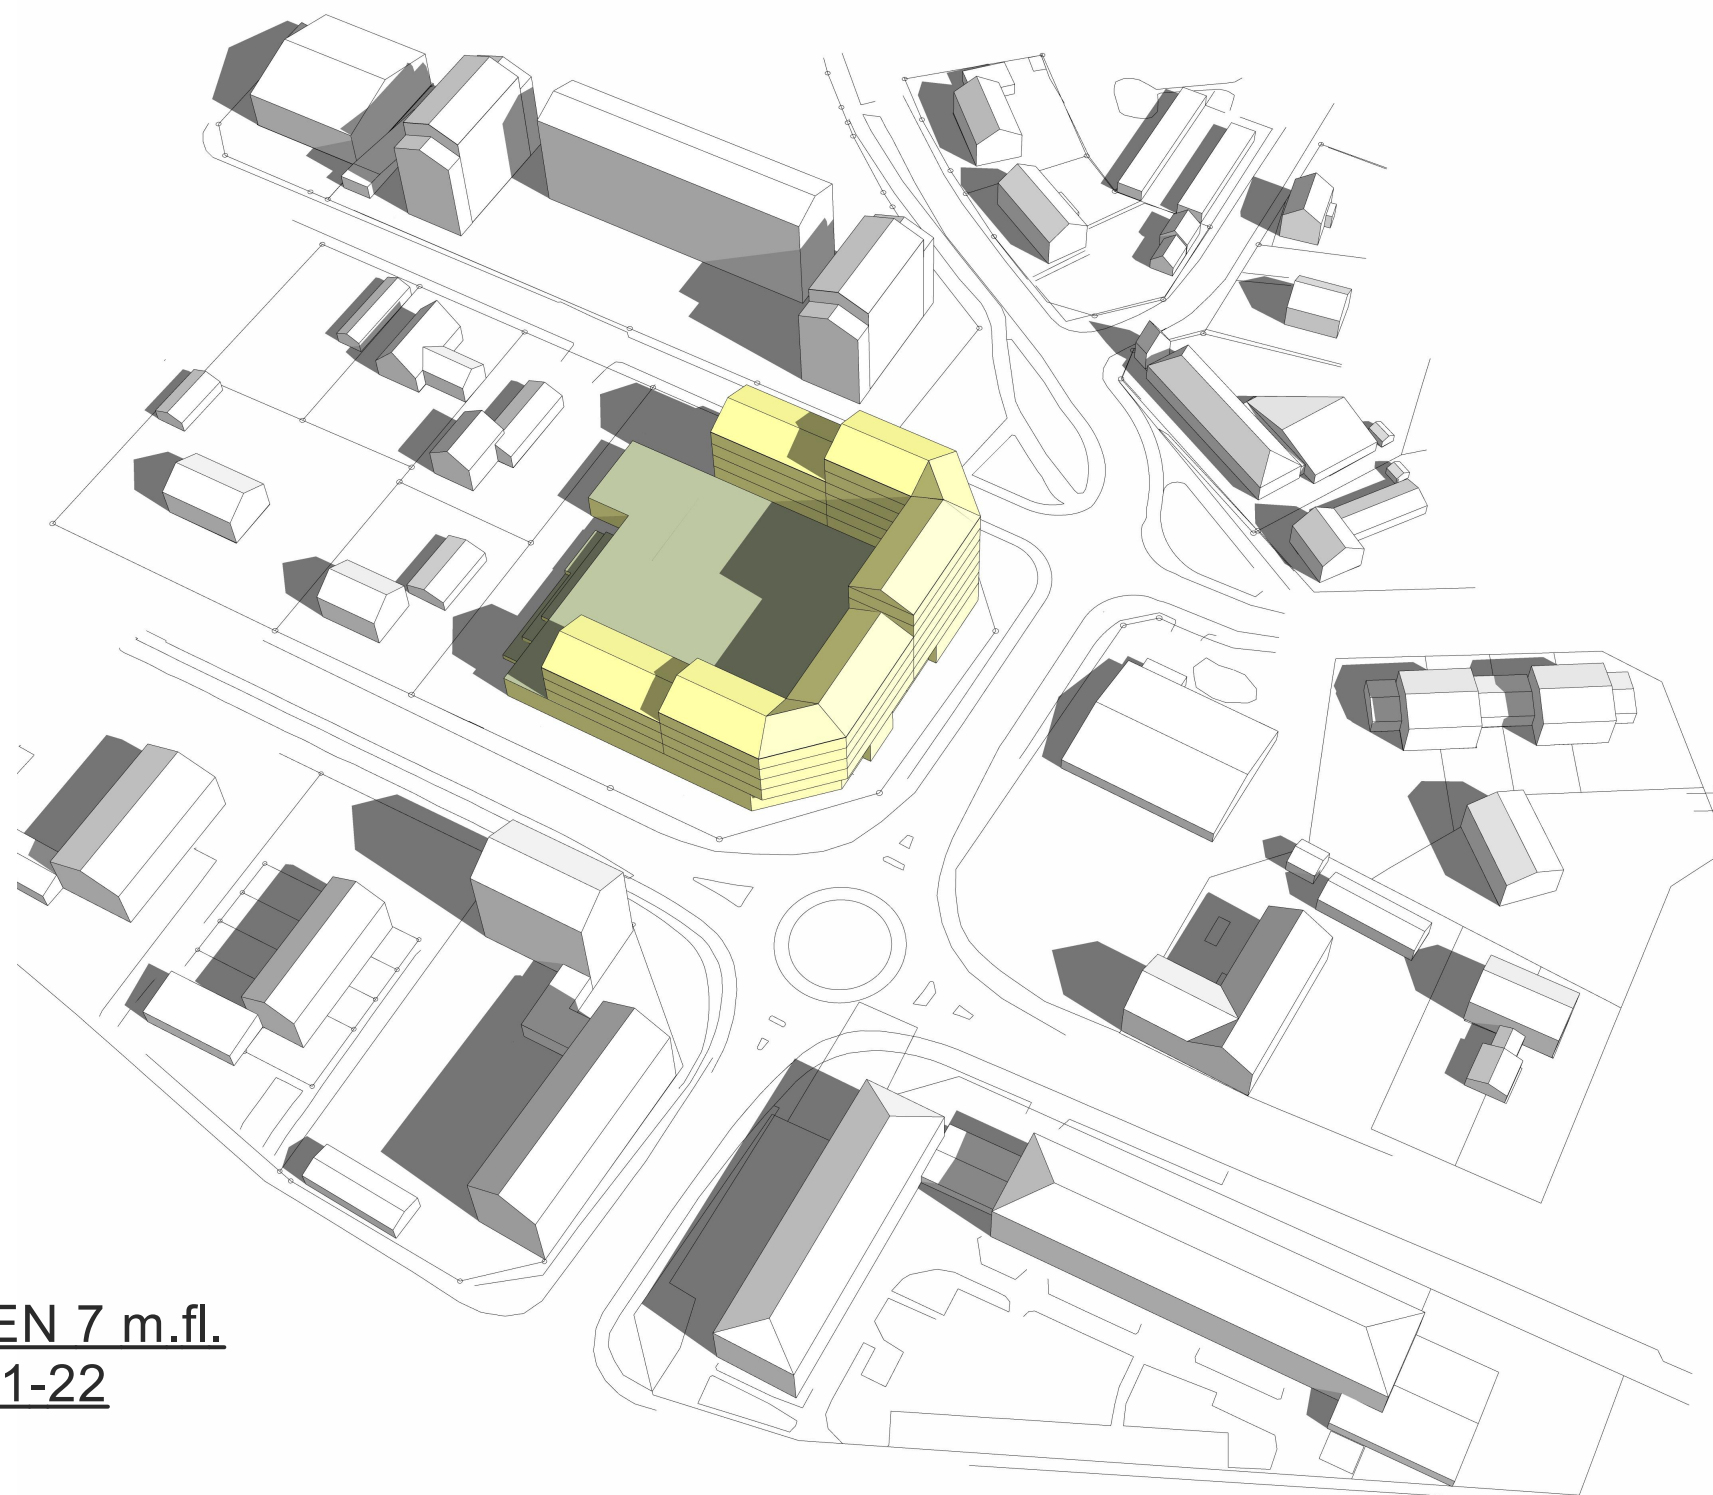

SOLSTUDIE SYRENEN 7 m.fl.
UPPRÄTTAD: 2020-01-22

Illustrationerna visar den högsta tillåtna exploreringen inom området.

Befintliga hus är ungefärliga och approximerade från google maps.


DATUM (MM/DD):07/20
KLOCKSLAG: 09:00
TIDZON: GMT +2

P:\2017\17-3322-57\01 CAD\04 PROJEKTERING\Syrenen_Lidl_dec2019.pln

**Gisteråsjöstrand
Arkitektur AB**

Akademigatan 4F
831 40 Östersund
063-57 00 90
www.gisterasjostrand.se

**GIST
ERÅS
JÖST
RAND** ARKITEKTUR

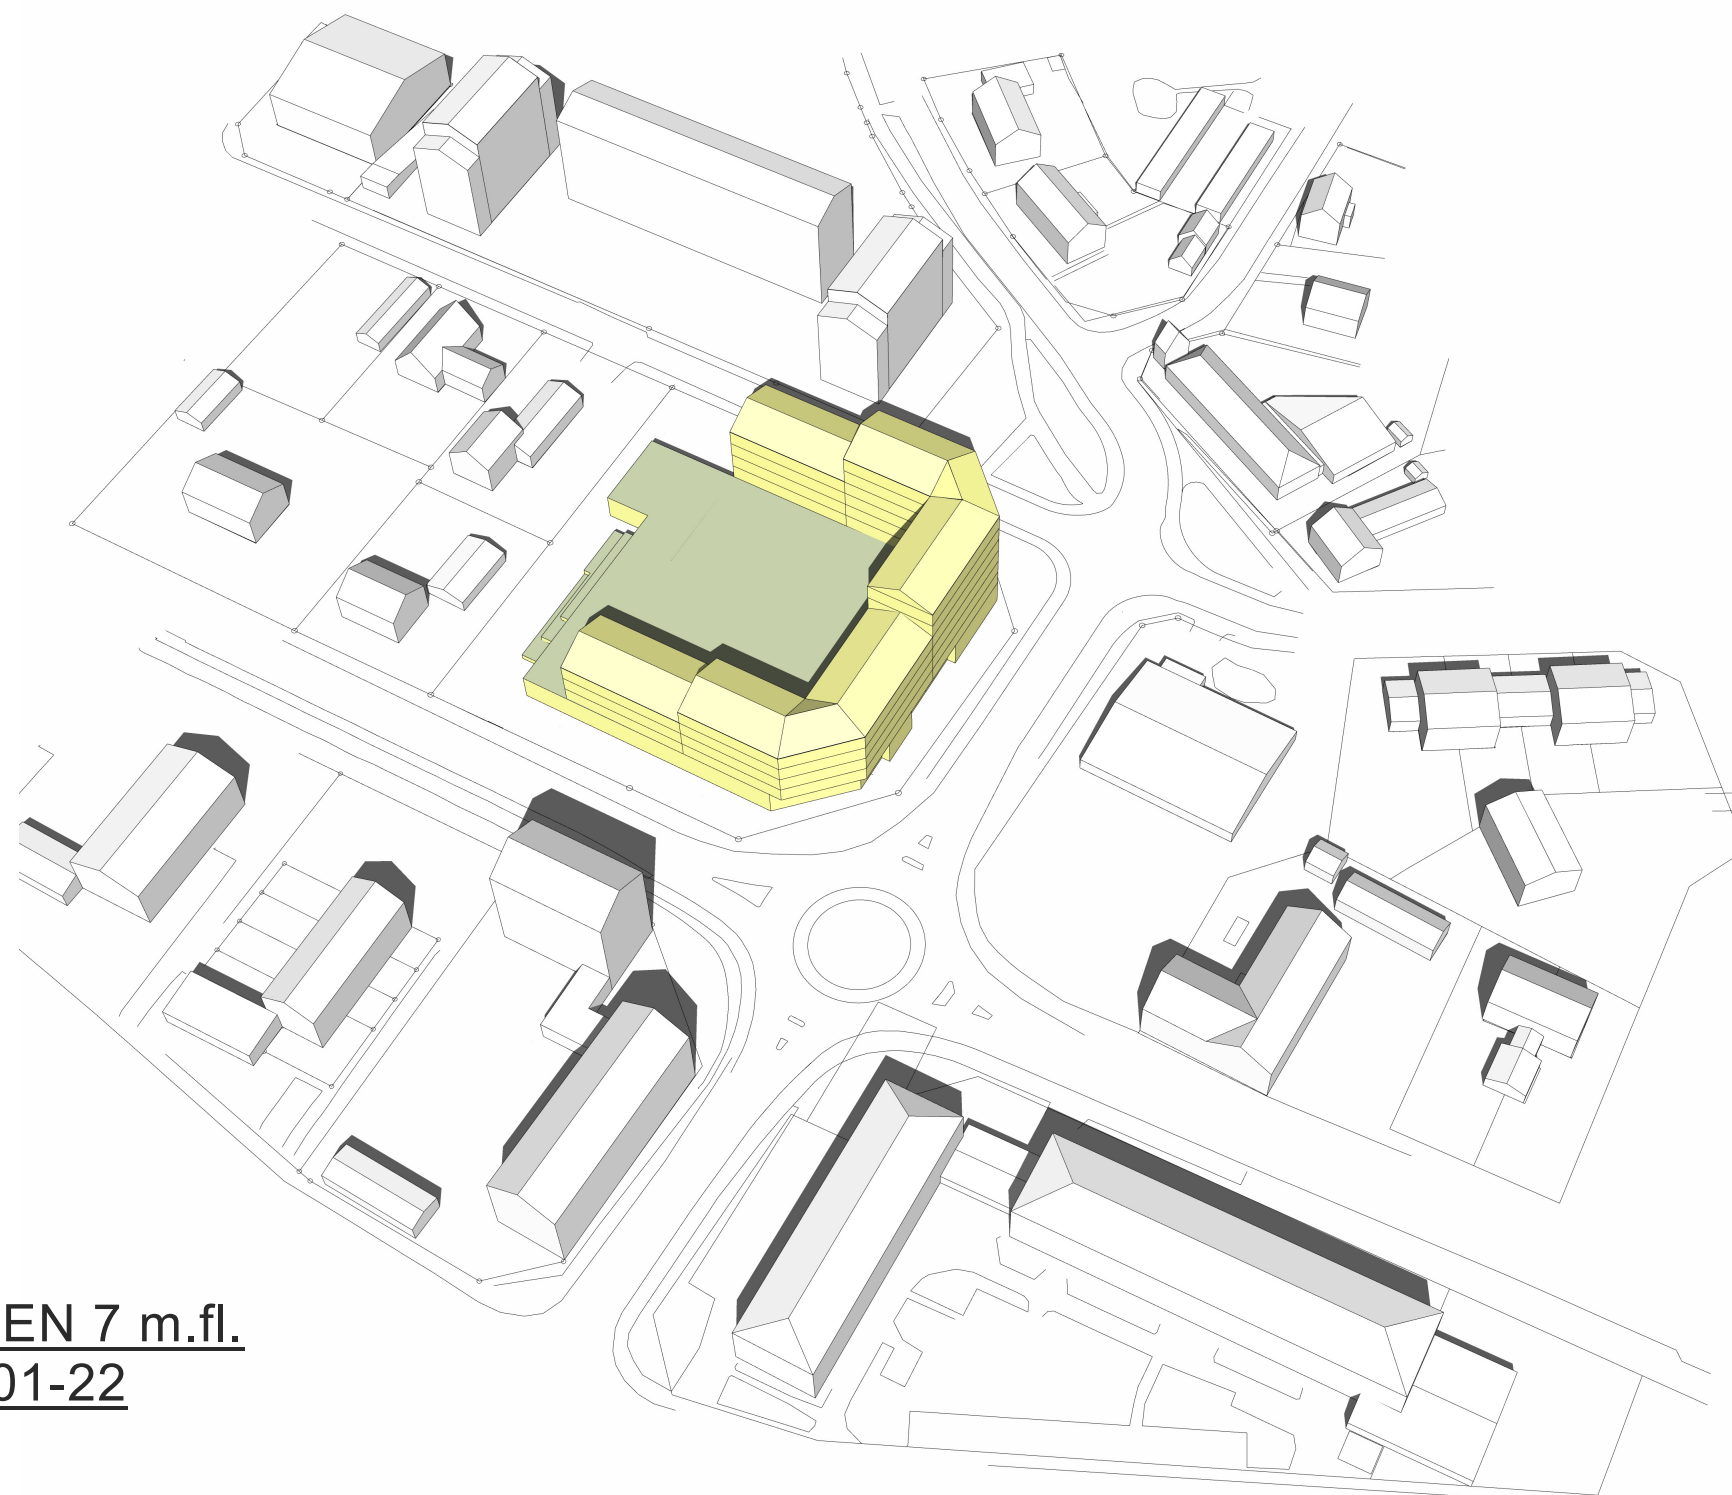

SOLSTUDIE SYRENEN 7 m.fl.
UPPRÄTTAD: 2020-01-22

Illustrationerna visar den högsta tillåtna exploreringen inom området.

Befintliga hus är ungefärliga och approximerade från google maps.


DATUM (MM/DD):07/20
KLOCKSLAG: 12:00
TIDZON: GMT +2

P:\2017\17-3322-575\01 CAD\04 PROJEKTERING\Syrenen_Lidl_dec2019.pln

**Gisteråsjöstrand
Arkitektur AB**

Akademigatan 4F
831 40 Östersund
063-57 00 90
www.gisterasjostrand.se

GIST
ERÅS
JÖST
RAND
ARKITEKTUR

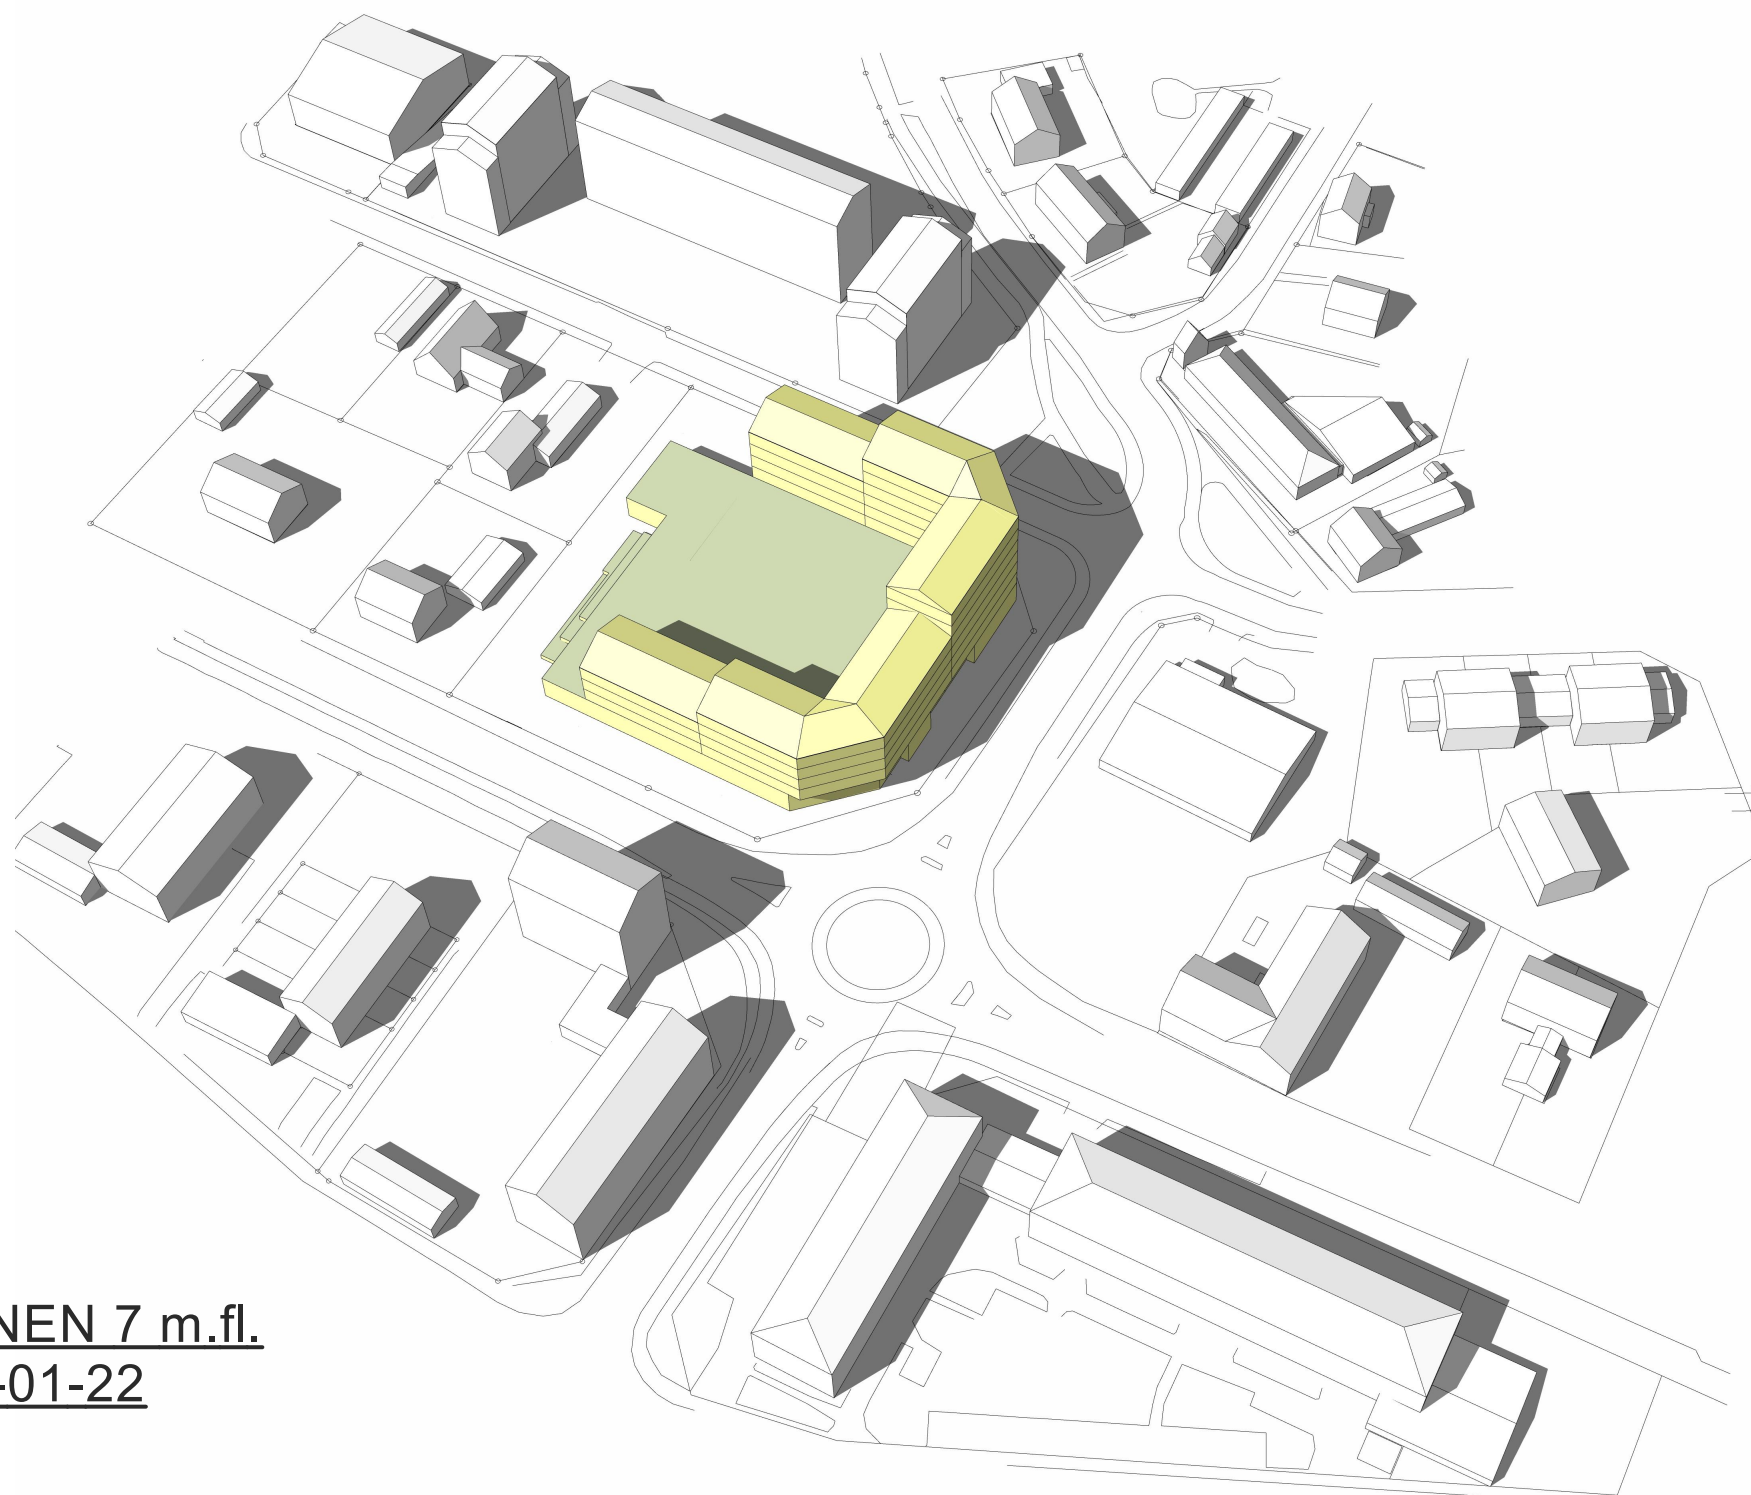

SOLSTUDIE SYRENEN 7 m.fl.
UPPRÄTTAD: 2020-01-22

Illustrationerna visar den högsta tillåtna exploreringen inom området.

Befintliga hus är ungefärliga och approximerade från google maps.


DATUM (MM/DD):07/20
KLOCKSLAG: 15:00
TIDZON: GMT +2

P:\2017\17-3322-57\01 CAD\04 PROJEKTERING\Syrenen_Lidl_dec2019.pln

**Gisteråsjöstrand
Arkitektur AB**

Akademigatan 4F
831 40 Östersund
063-57 00 90
www.gisterasjostrand.se

**GIST
ERÅS
JÖST
RAND** ARKITEKTUR

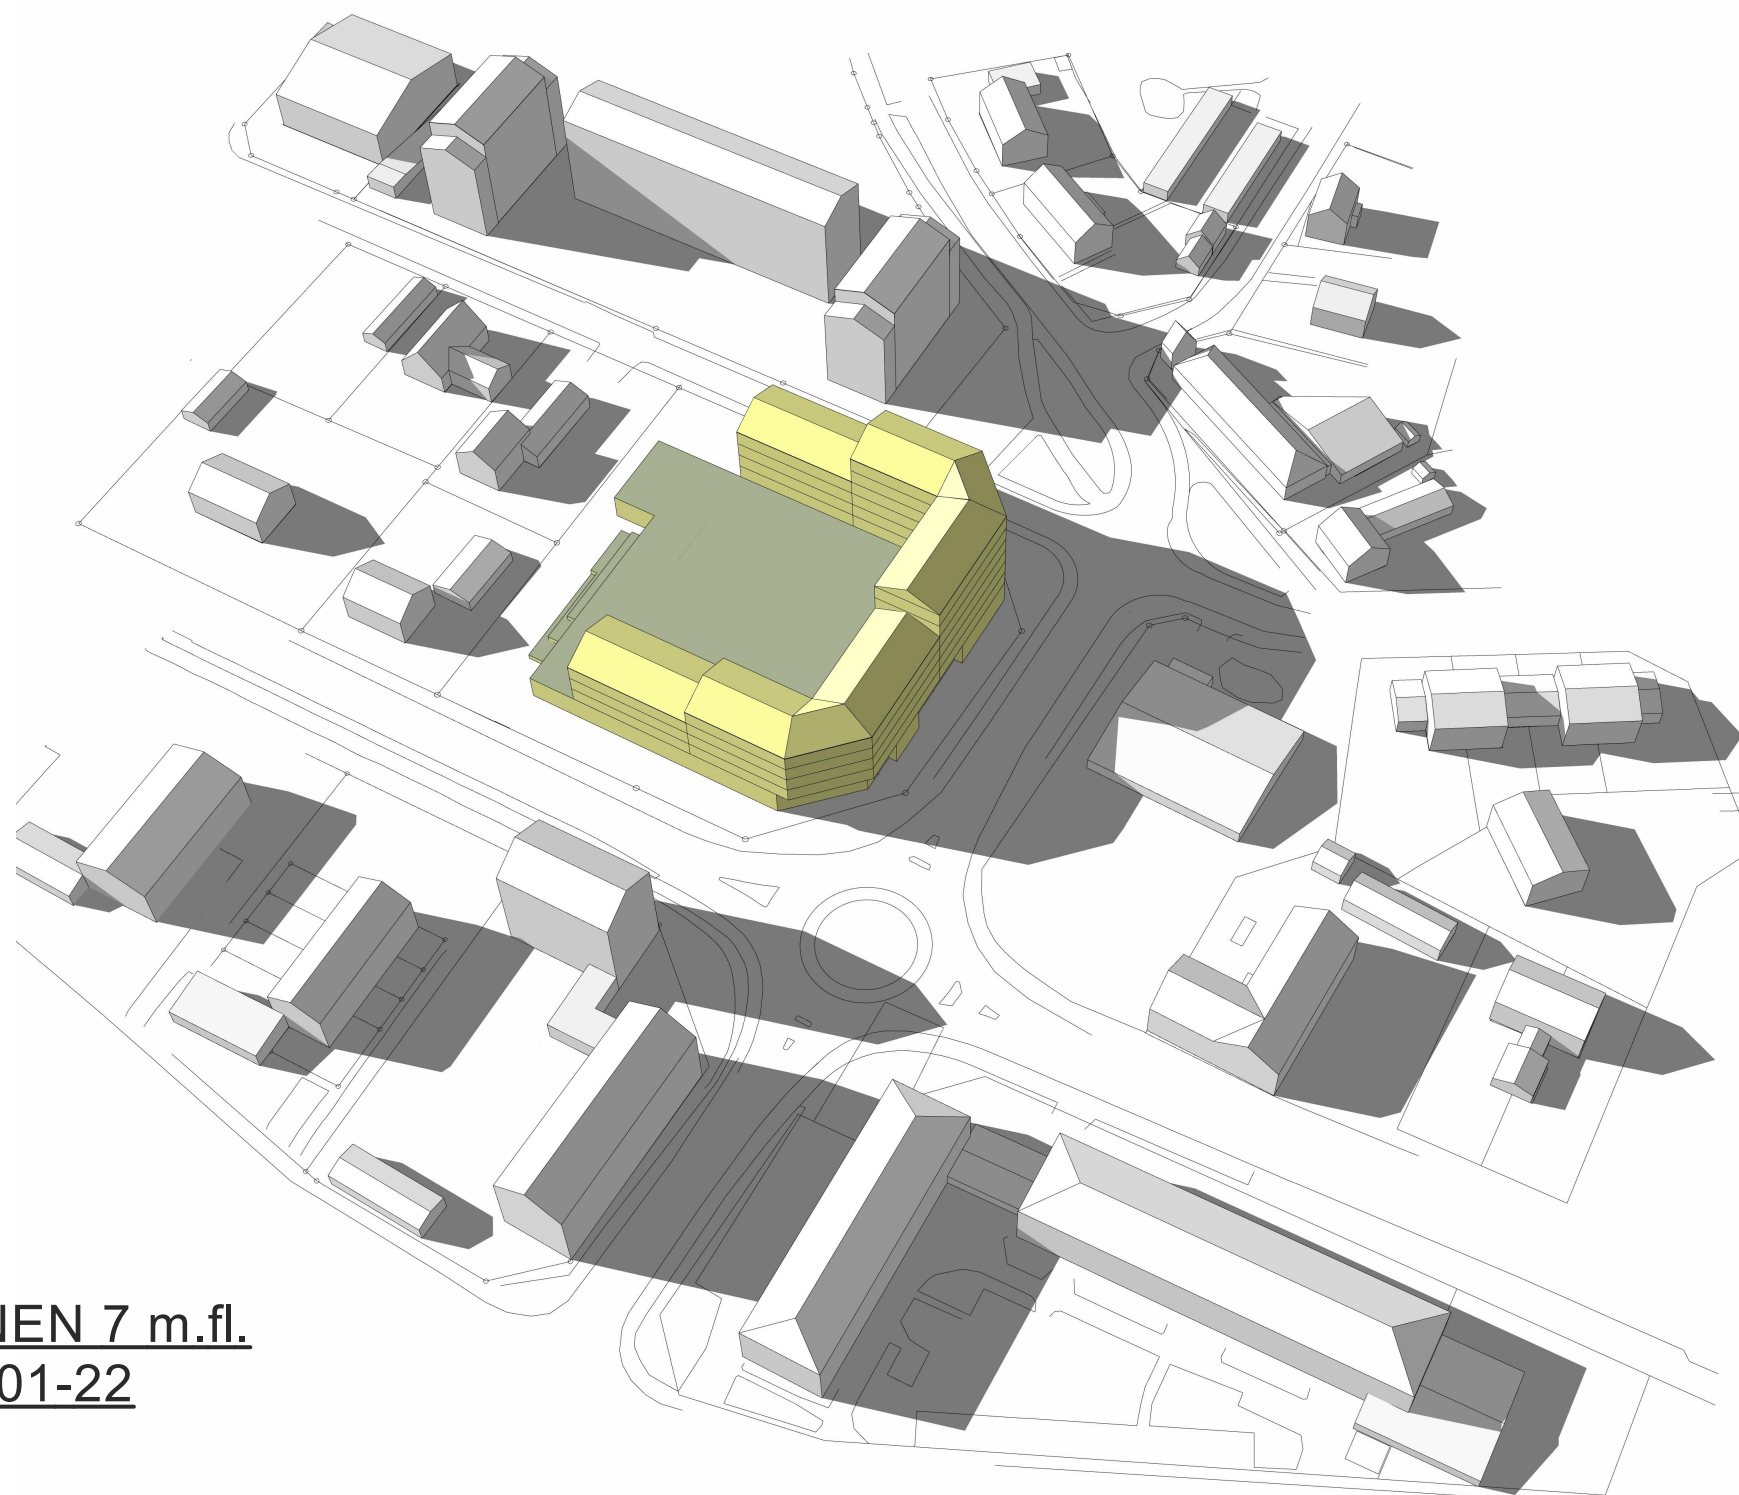

SOLSTUDIE SYRENEN 7 m.fl.
UPPRÄTTAD: 2020-01-22

Illustrationerna visar den högsta
tillåtna exploreringen inom
området.

Befintliga hus är ungefärliga och
approximerade från google maps.


DATUM (MM/DD):07/20
KLOCKSLAG: 18:00
TIDZON: GMT +2

P:\2017\17-3322-57\01 CAD\04 PROJEKTERING\Syrenen_Lidl_dec2019.pln

**Gisteråsjöstrand
Arkitektur AB**

Akademigatan 4F
831 40 Östersund
063-57 00 90
www.gisterasjostrand.se

**GIST
ERÅS
JÖST
RAND** ARKITEKTUR

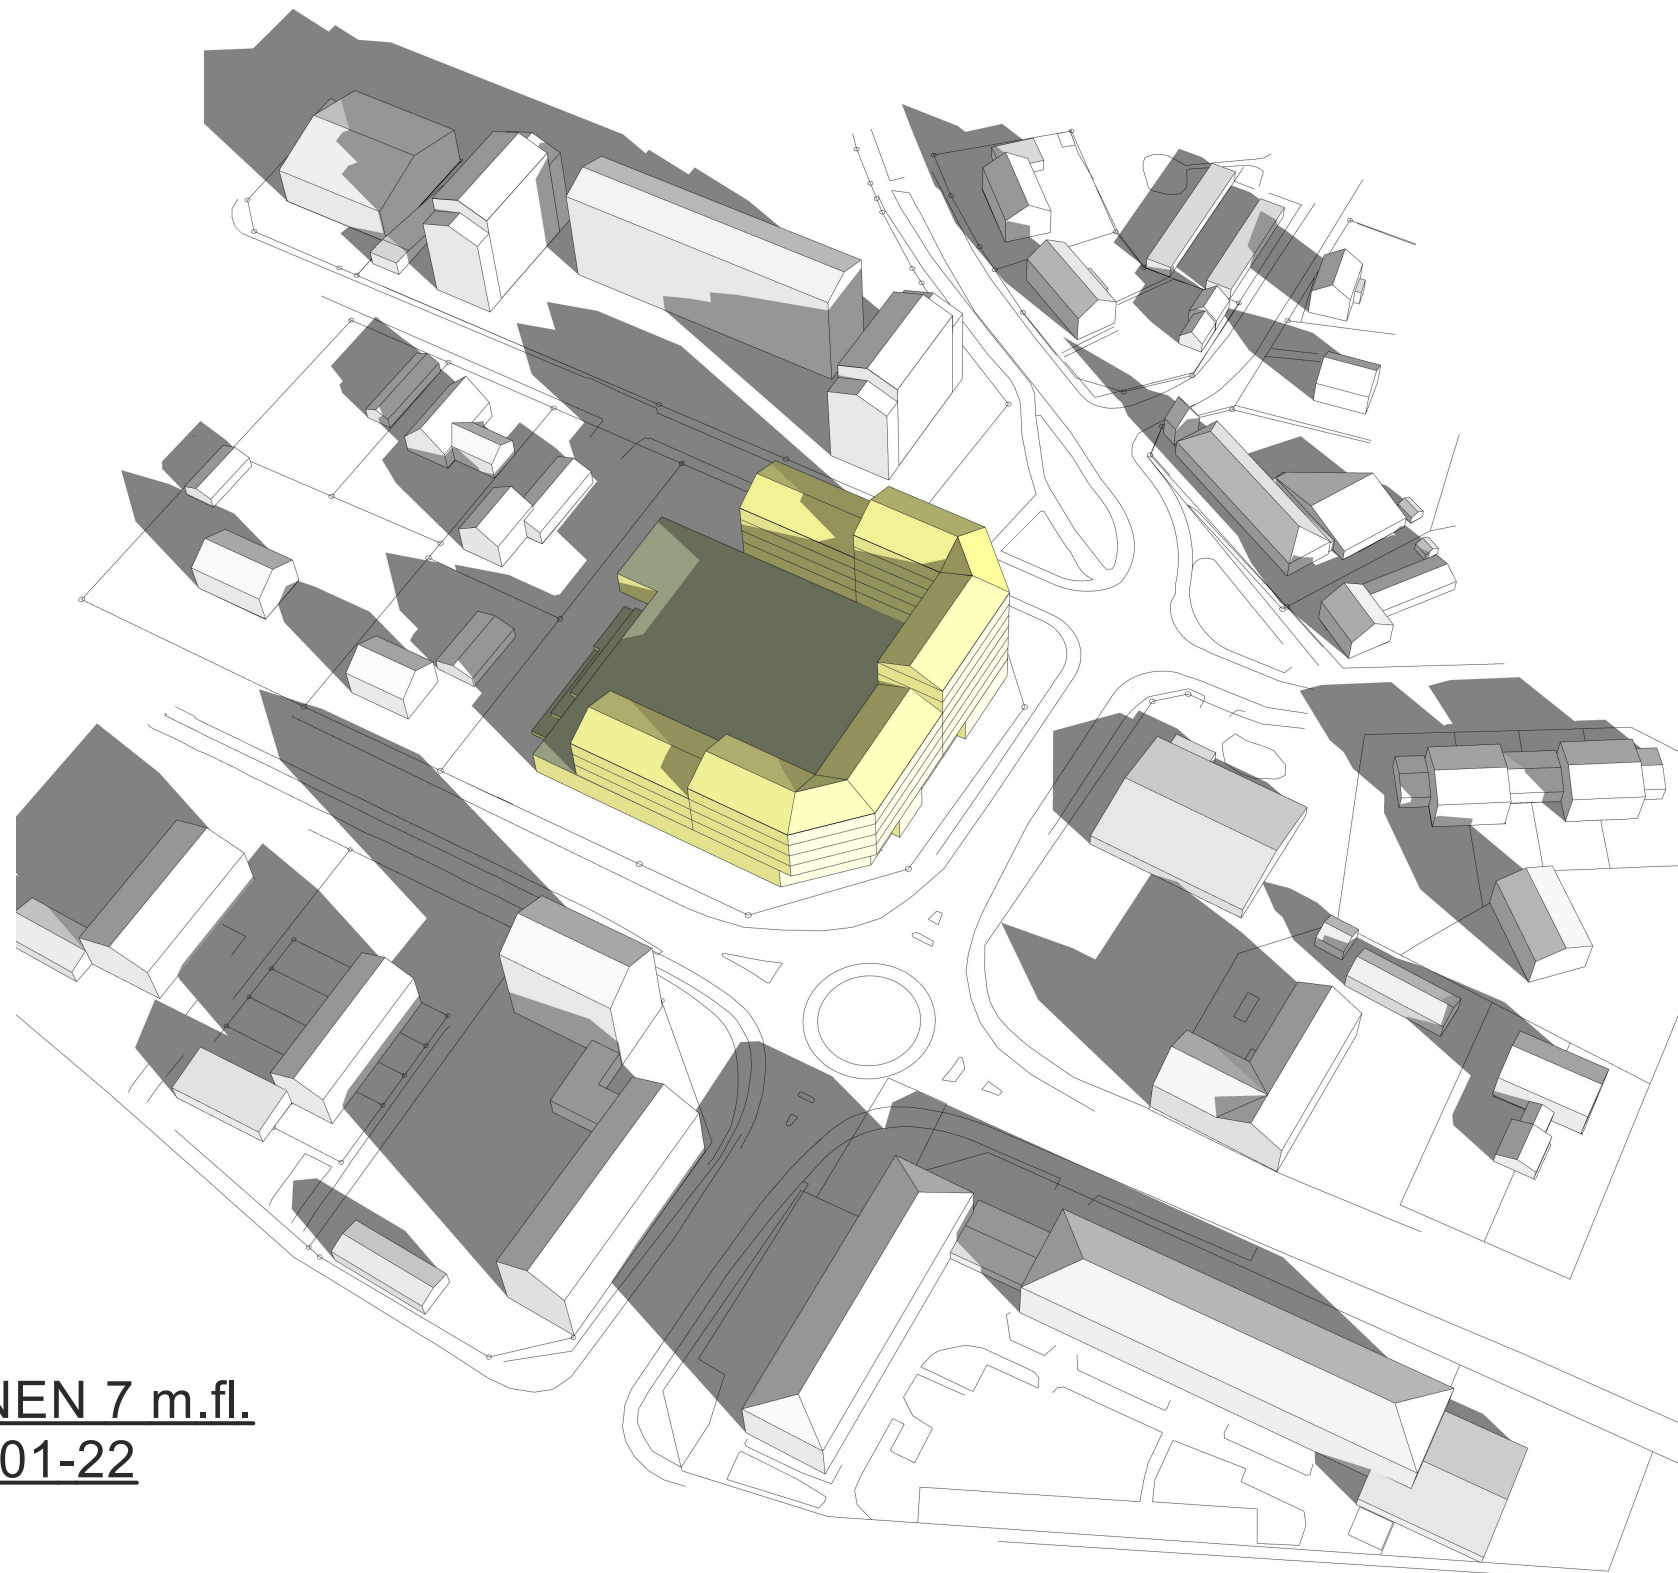

SOLSTUDIE SYRENEN 7 m.fl.
UPPRÄTTAD: 2020-01-22

Illustrationerna visar den högsta
tillåtna exploreringen inom
området.

Befintliga hus är ungefärliga och
approximerade från google maps.


DATUM (MM/DD):09/23
KLOCKSLAG: 09:00
TIDZON: GMT +2

P:\2017\17-3322-57\01 CAD\04 PROJEKTERING\Syrenen_Lidl_dec2019.pln

**Gisteråsjöstrand
Arkitektur AB**

Akademigatan 4F
831 40 Östersund
063-57 00 90
www.gisterasjostrand.se

**GIST
ERÅS
JÖST
RAND** ARKITEKTUR

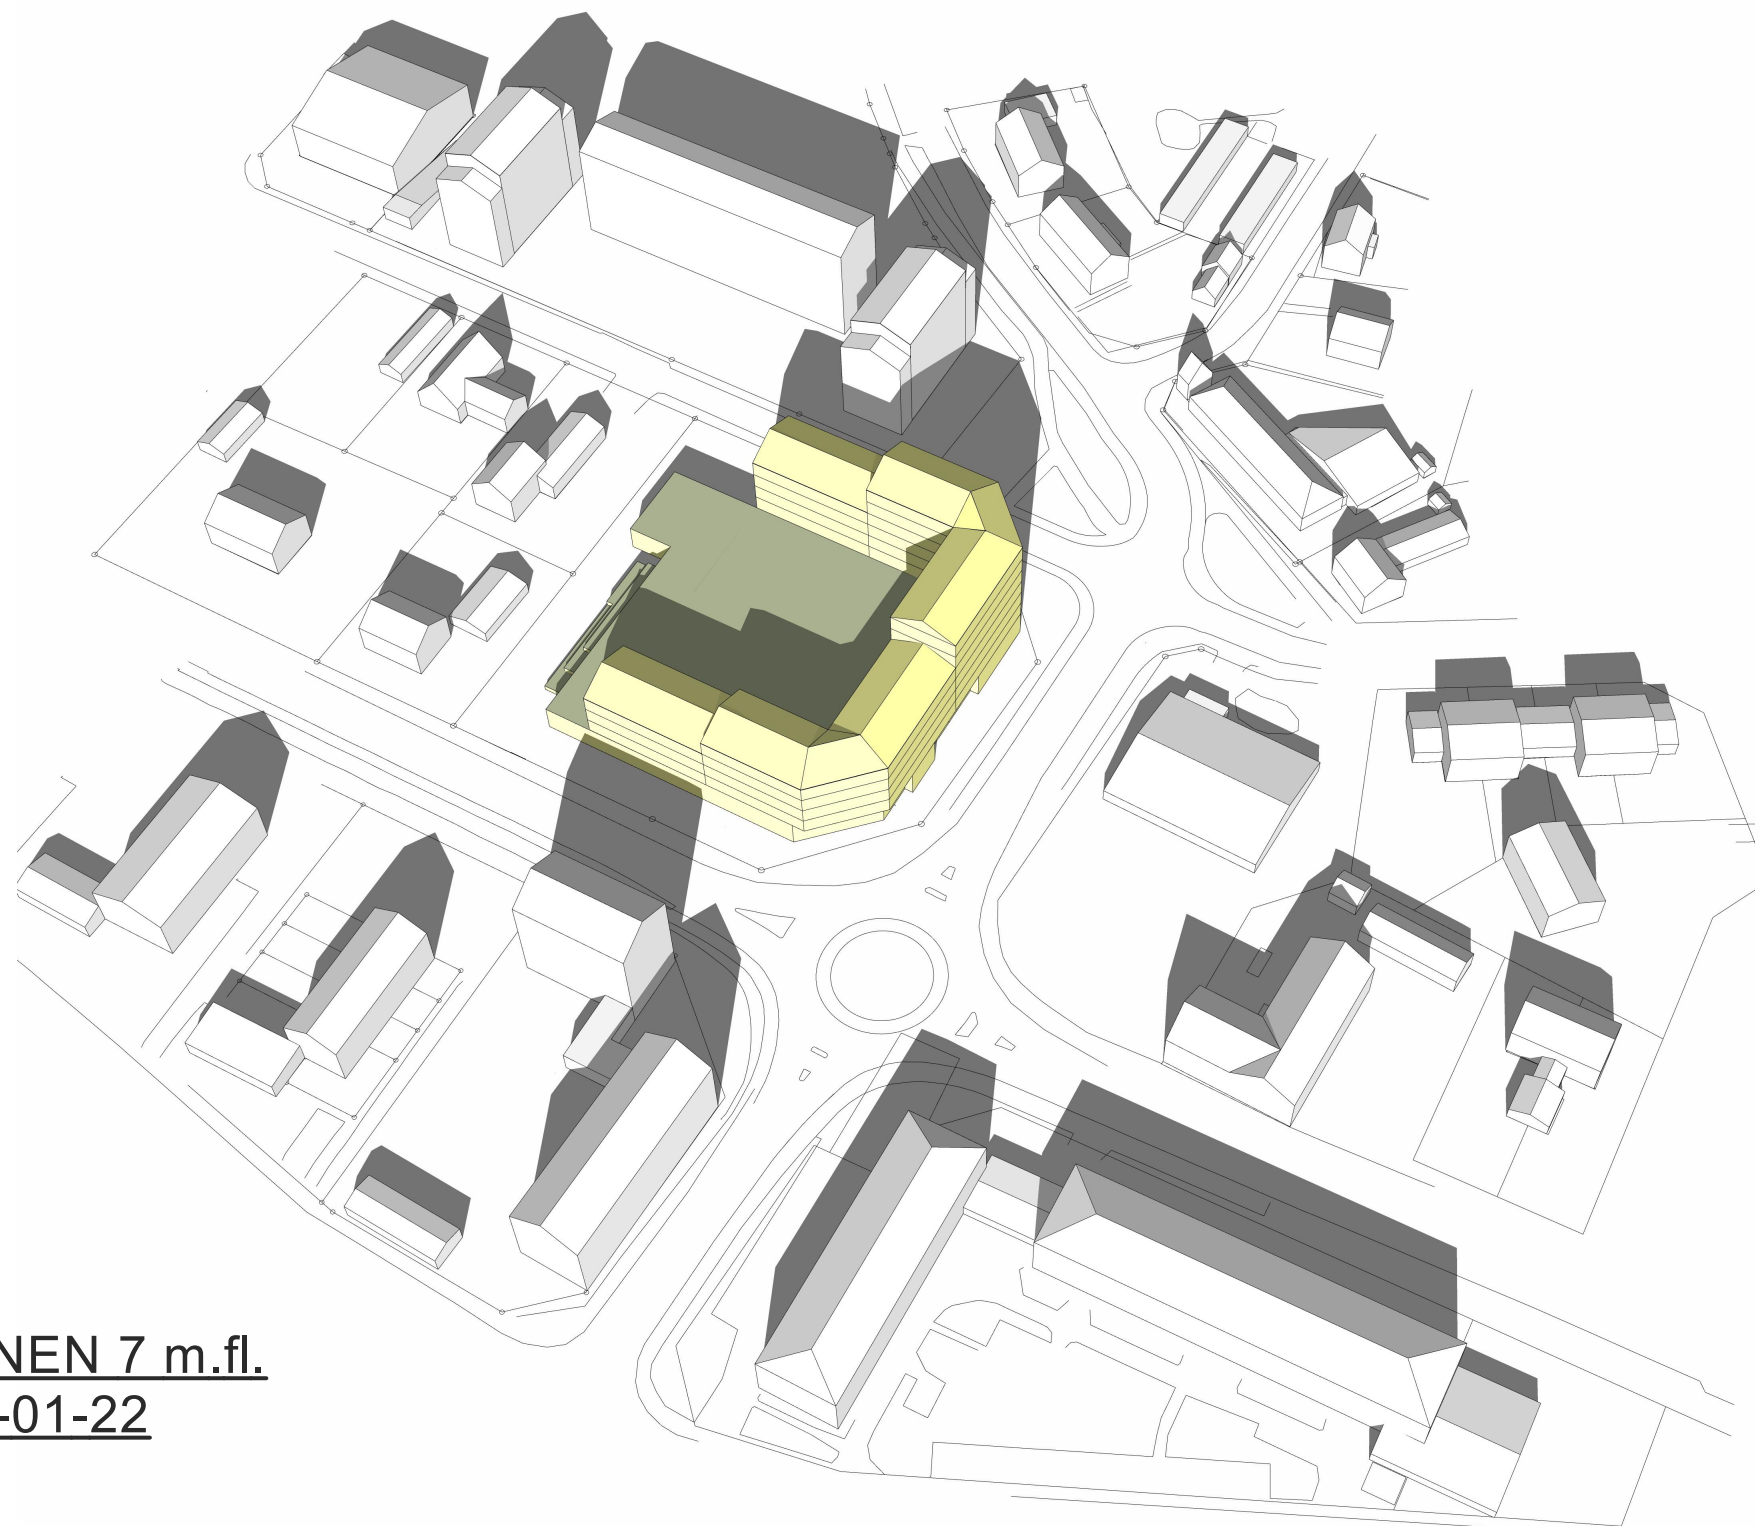

SOLSTUDIE SYRENEN 7 m.fl.
UPPRÄTTAD: 2020-01-22

Illustrationerna visar den högsta tillåtna exploreringen inom området.

Befintliga hus är ungefärliga och approximerade från google maps.


DATUM (MM/DD):09/23
KLOCKSLAG: 12:00
TIDZON: GMT +2

P:\2017\17-3322-57\01 CAD\04 PROJEKTERING\Syrenen_Lidl_dec2019.pln

**Gisteråsjöstrand
Arkitektur AB**

Akademigatan 4F
831 40 Östersund
063-57 00 90
www.gisterasjostrand.se

**GIST
ERÅS
JÖST
RAND** ARKITEKTUR

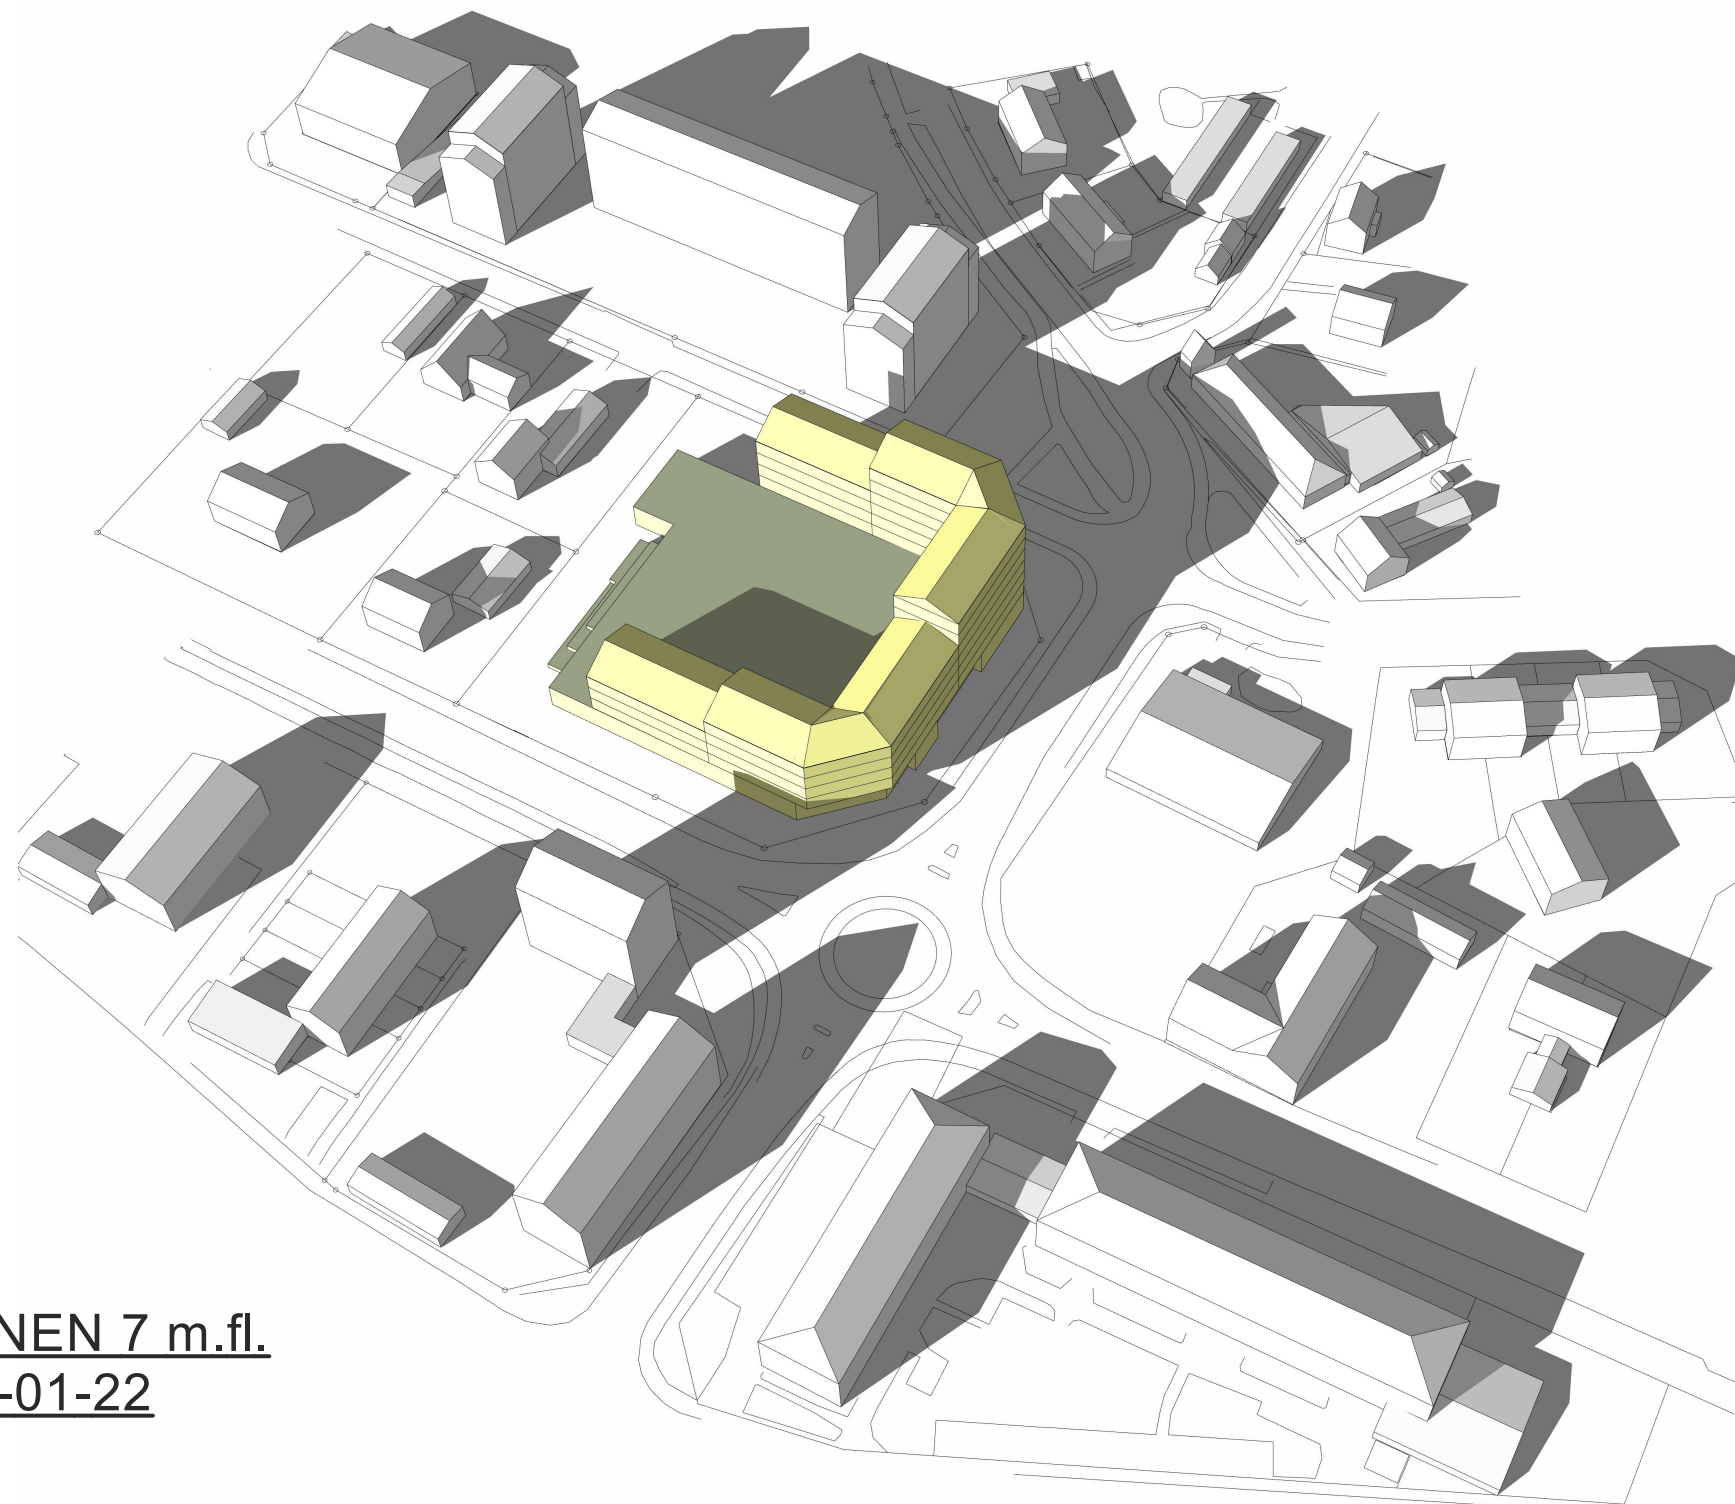

SOLSTUDIE SYRENEN 7 m.fl.
UPPRÄTTAD: 2020-01-22

Illustrationerna visar den högsta tillåtna exploreringen inom området.

Befintliga hus är ungefärliga och approximerade från google maps.


DATUM (MM/DD):09/23
KLOCKSLAG: 15:00
TIDZON: GMT +2

P:\2017\17-3322-57\01 CAD\04 PROJEKTERING\Syrenen_Lidl_dec2019.pln

**Gisteråsjöstrand
Arkitektur AB**

Akademigatan 4F
831 40 Östersund
063-57 00 90
www.gisterasjostrand.se

**GIST
ERÅS
JÖST
RAND** ARKITEKTUR

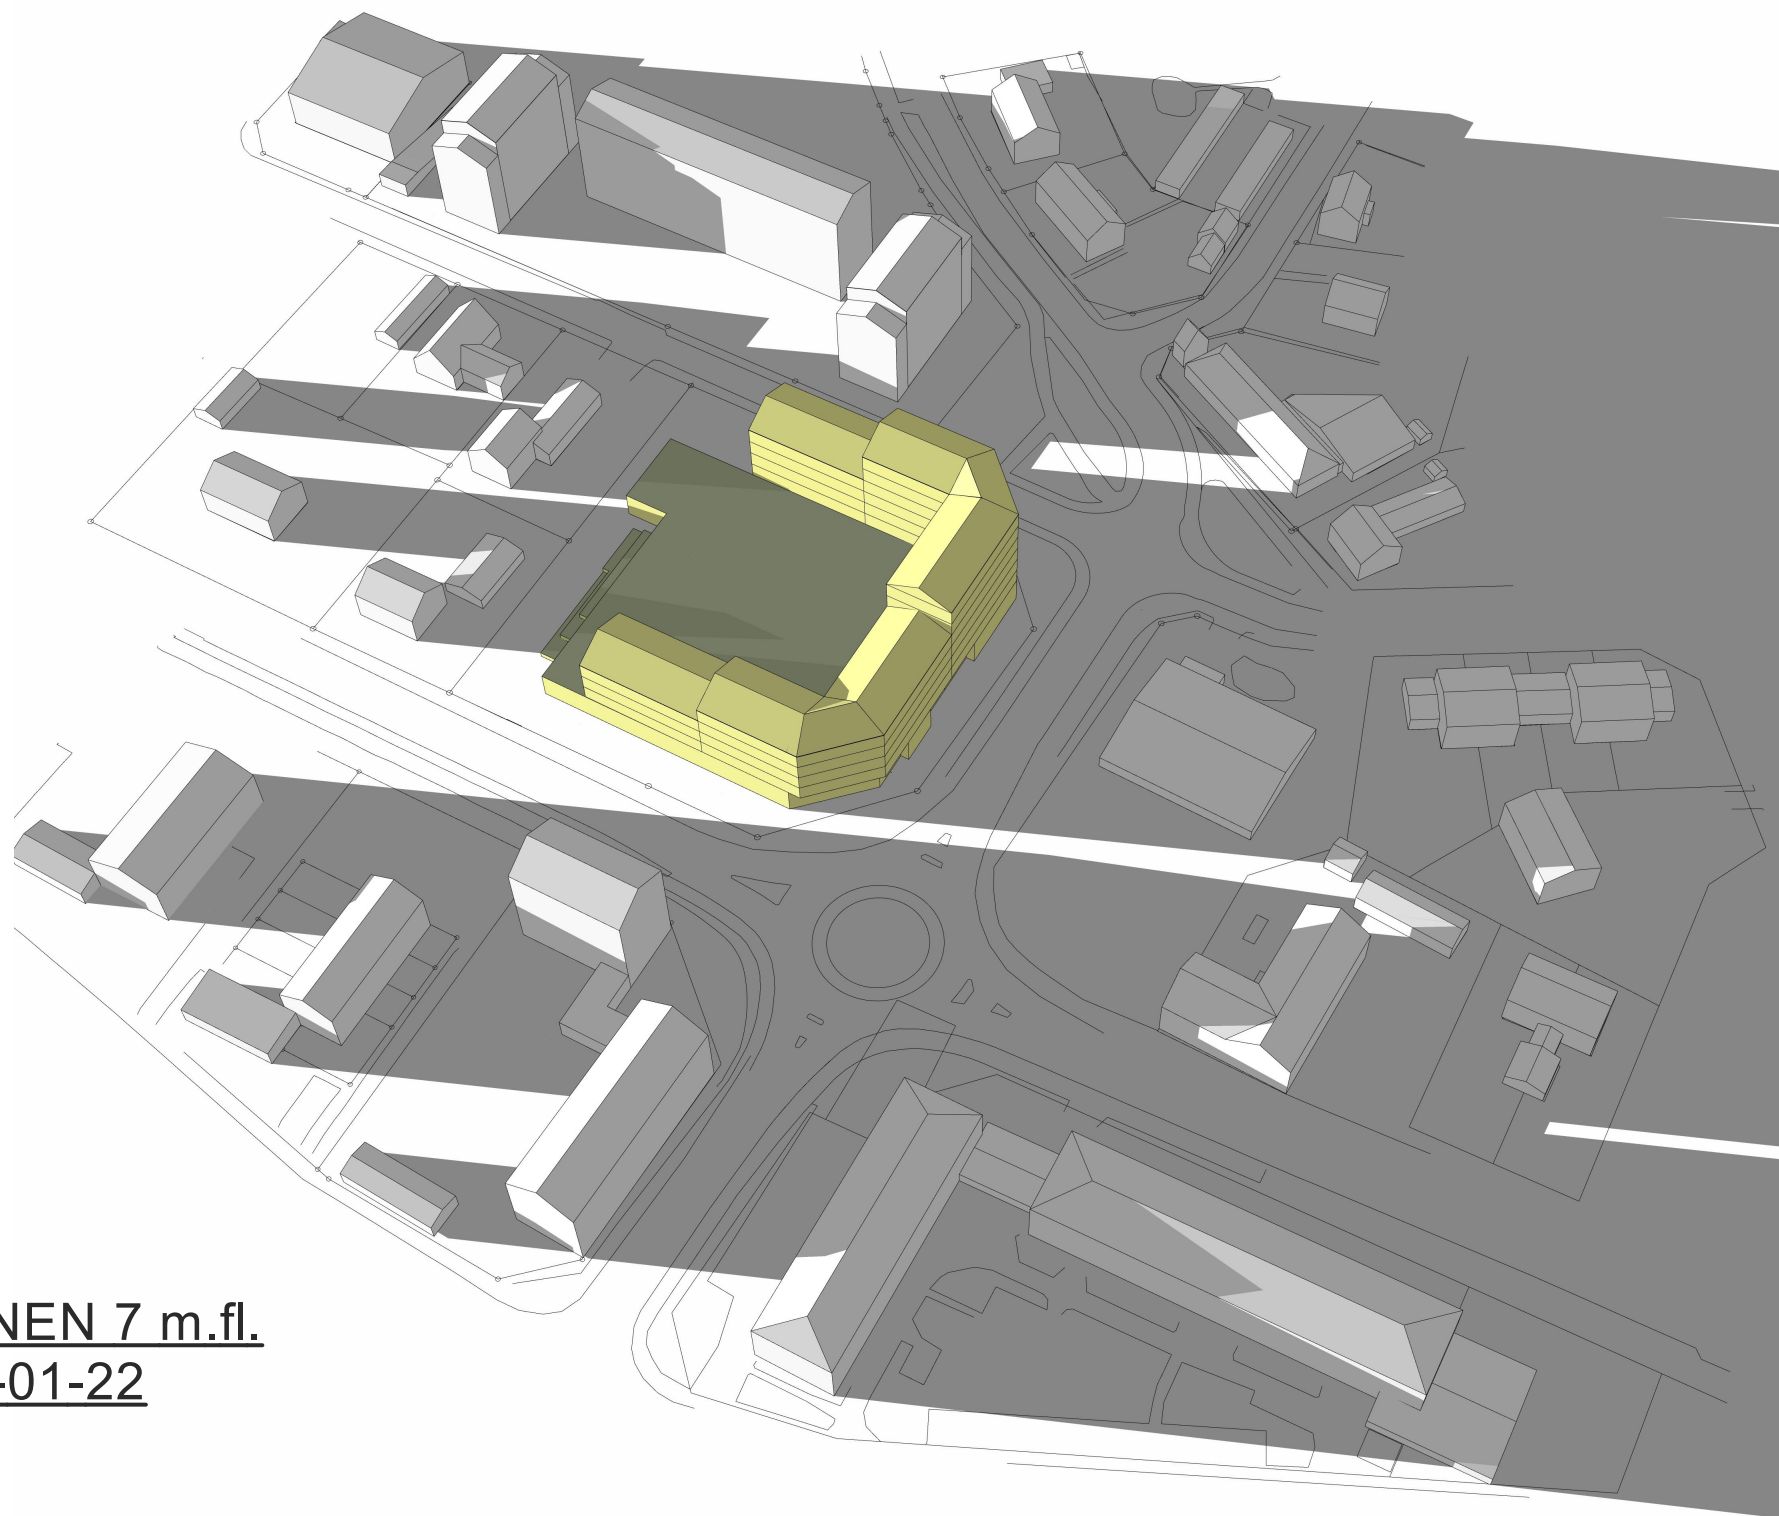

SOLSTUDIE SYRENEN 7 m.fl.
UPPRÄTTAD: 2020-01-22

Illustrationerna visar den högsta tillåtna exploreringen inom området.

Befintliga hus är ungefärliga och approximerade från google maps.

DATUM (MM/DD):09/23
KLOCKSLAG: 18:00
TIDZON: GMT +2

P:\2017\17-3322-57\01 CAD\04 PROJEKTERING\Syrenen_Lidl_dec2019.pln

**Gisteråsjöstrand
Arkitektur AB**

Akademigatan 4F
831 40 Östersund
063-57 00 90
www.gisterasjostrand.se

**GIST
ERÅS
JÖST
RAND** ARKITEKTUR

INTYG

Uppdragsnamn: Syrenen 7 m.fl., Umeå
Uppdrags-id: 17-3322-575
Uppdragsansvarig: Christel Elvsgård Ekman
Beställare: Nerys Bostäder AB

INTYG SOLSTUDIER

För solstudier på kv Syrenen 7 m.fl. i Umeå, med datering 2020-01-22, har följande kontroller utförts.

Kontrollpunkt	Anmärkning
• Koordinater	☒
• Vädersträck / vridning	☒
• Longitud och latitud	☒
• Tidszon	☒
• Sommartid/vintertid	☒
• Plushöjder över havet	☒
• Hushöjder (nybyggnader)	☒ De nya byggnadernas höjder är satta utifrån vad som detaljplanen anger som högsta tillåtna höjd.
• Befintliga intilliggande byggnader	☒ Höjder och storlek på befintlig bebyggelse i området är uppskattad utifrån Google Map Street View.
• Taklutningar	☒ Enligt vad detaljplanen anger som största tillåtna lutning.

Undertecknad bekräftar att ovanstående kontroller är utförda.

Uppdragsansvarig	Namnteckning	Datum
Christel Elvsgård Ekman		2020-01-22

**Gisteråsjöstrand
Arkitektur AB**

Akademigatan 4F
831 40 Östersund
063-57 00 90

www.gisterasjostrand.se

**GIST
ERÅS
JÖST
RAND**
ARKITEKTUR