


HÄNVISNINGAR

RITNINGSFÖRTYDLIGANDE
TYPRITNINGEN REDOVISAR MÅTT FÖR NORMALFALL ENLIGT
TEKNISK HANDBOK.
TYPRITNINGEN VISAR EN LÅGTRAFIKERAD GATA MED
GÅNGBANOR.
MÅTTEN BESKRIVS I TEKNISK HANDBOK 3.2.1 DIMENSIONERING AV
GATOR OCH GÅNG-, OCH CYKELBANOR.

SEKTION LÅGTRAFIKERAD GATA SKALA 1:25

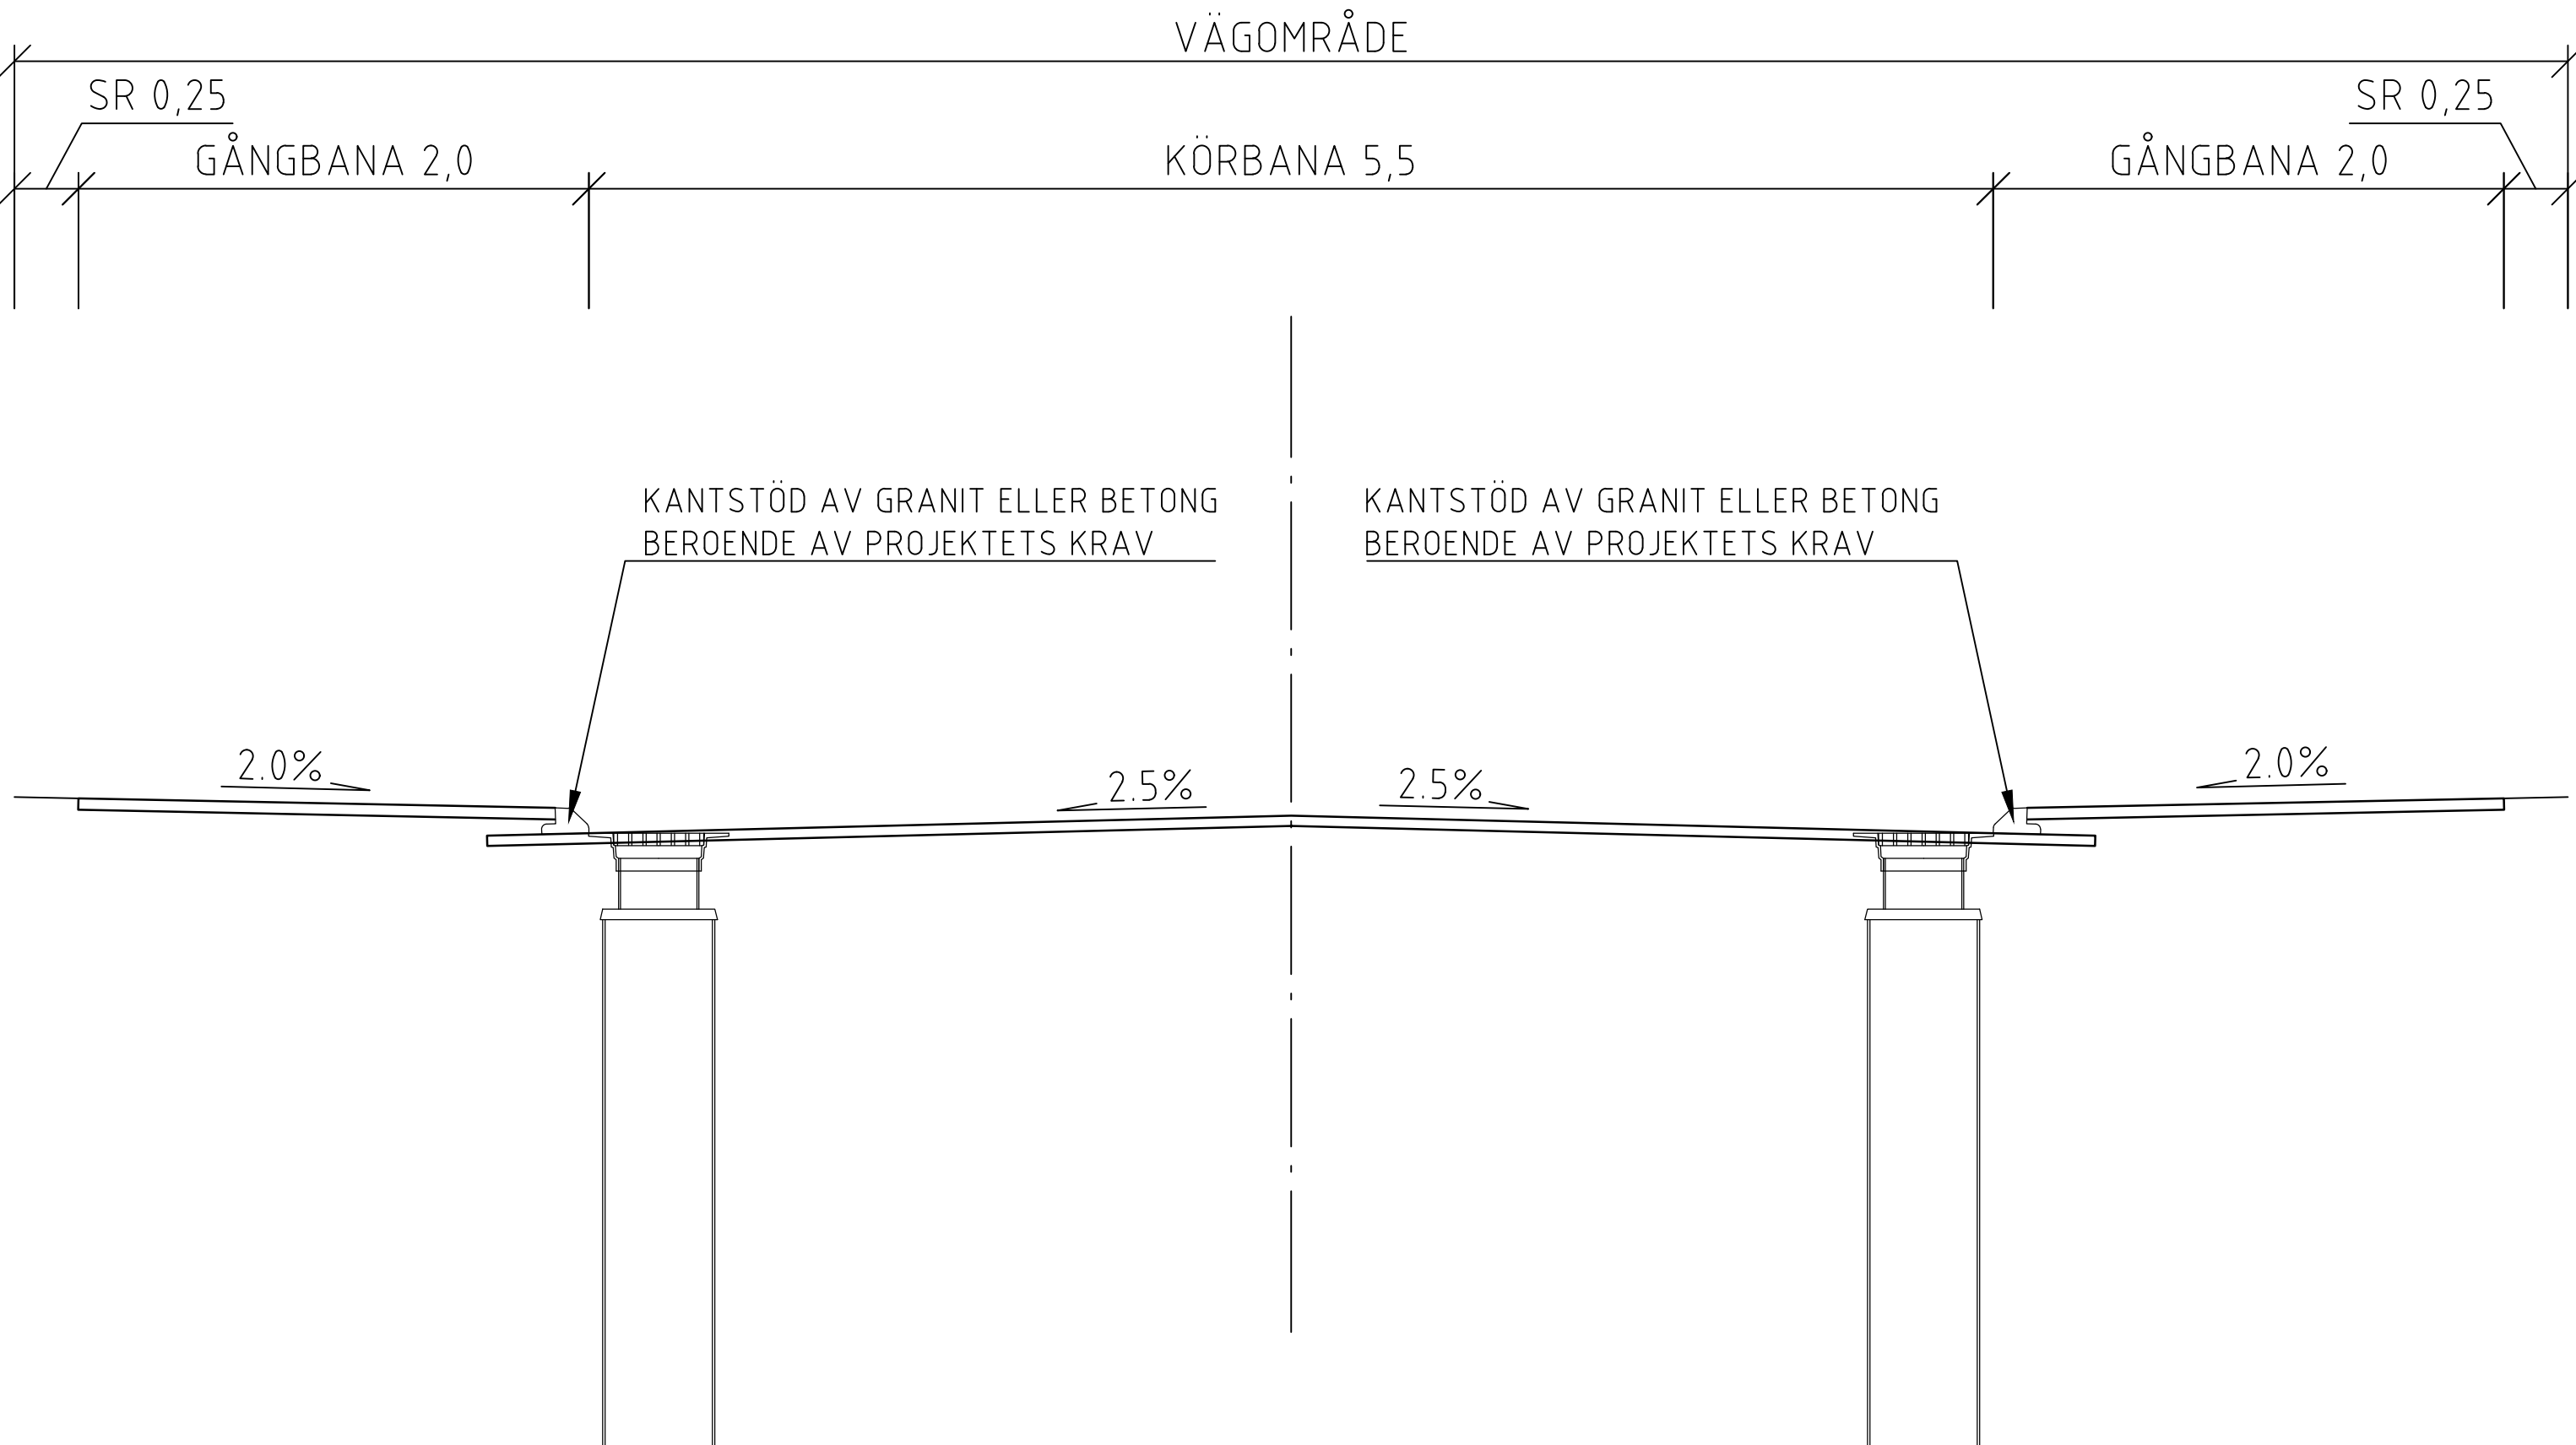

A		UK	2504/01
SET	ANT	ANDRINGS-ÅRSER	SKAL
TEKNISK HANDBOK			
TYPRITNING			
UMEA KOMMUN		UMEA KOMMUN GATOR OCH PARKER	
UPPDRAG NR	RITAD AV	LÅGTRAFIKERAD GATA	
DATUM	HANDLAGGARE		
2020-02-24	UMEA KOMMUN	SEKTION	
ANSVARIG	SKALA	RITNINGSNUMMER	I BET
	1:25(A1)	T-02	A