



RITNINGSFÖRTYDLIGANDE
TYPRITNINGEN REDOVISAR MÅTT FÖR NORMALFALL ENLIGT
TEKNISK HANDBOK.


SKALA 1:50

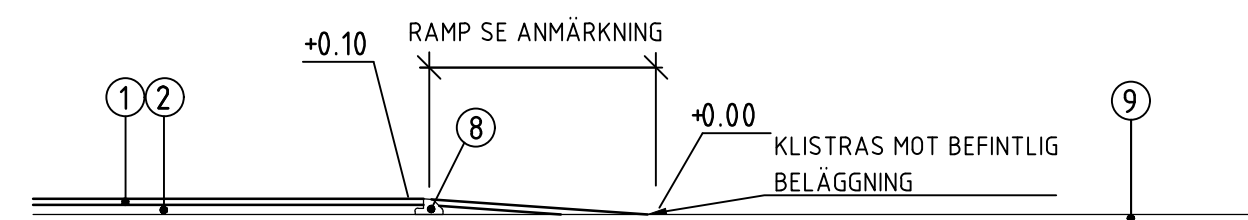

SKALA 1:50

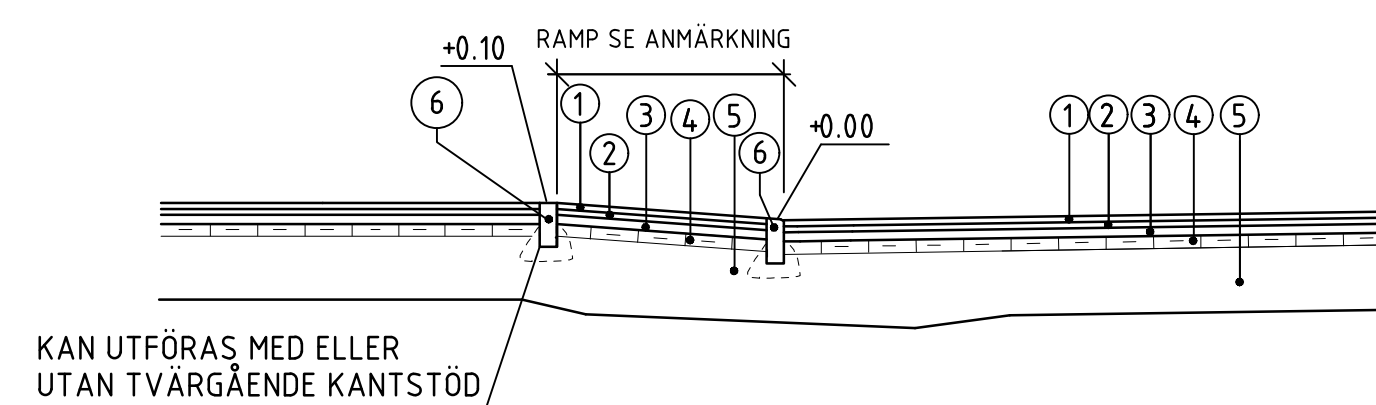

SKALA 1:50

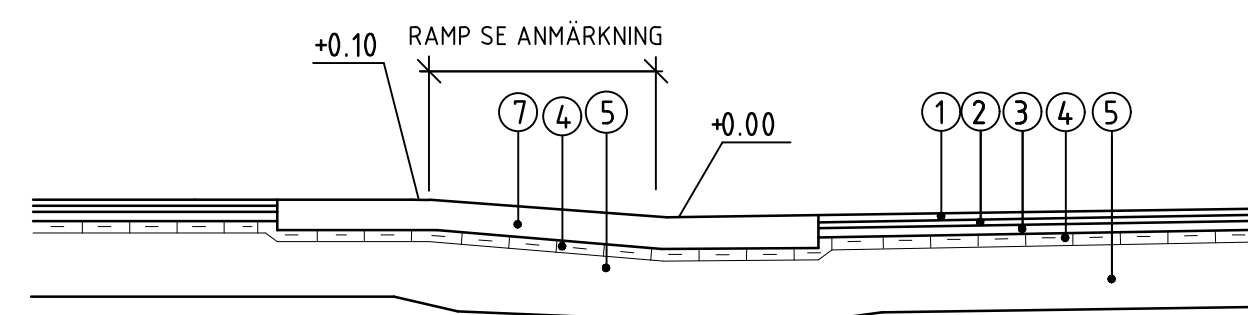

ÖNSKVÄRT AVSTÅND FÖR TRYGGHETSON (AVSTÅND MELLAN PÅFARTSRAMP OCH ÖVERGÅNGSSTÄLLE/CYKELÖVERFART) ÄR 4m.

VID SKILDA KÖRBANOR KAN NEDFARTSRAMP UTFÖRAS MED EN FLACKARE LUTNING.

GATA UTAN KOLLEKTIVTRAFIK:
RAMPLUTNING SKA UTFÖRAS 6-8% RELATIVT GATANS LUTNING.
LÄGSTA LUTNING 6% SKA ENDAST ANVÄNDAS NÄR MAN BEHÖVER TA HÄNSYN TILL ANDRA FAKTORER
SOM T.E.X. MARKFÖRHÅLLANDE KOPPLAT TILL VIBRATIONER.
PLATÅLÄNGD MINST 3.2m.

GATA MED KOLLEKTIVTRAFIK, EJ STOMSTRÅK:
RAMPLUTNING SKA UTFÖRAS 6-8% RELATIVT GATANS LUTNING.
LÅGSTA LUTNING 6% SKA ENDAST ANVÄNDAS NÄR MAN BEHÖVER TA HÄNSYN TILL ANDRA FAKTORER
SOM T.E.X. MARKFÖRHÅLLANDE KOPPLAT TILL VIBRATIONER.
UTFÖRS UTAN TVÄRGÅENDE KANTSTÖD.
PLATÅLÅNGD MINST 7.0m.

GATA MED KOLLEKTIVTRAFIK, STOMSTRÅK:
RAMPLUTNING SKA UTFÖRAS 6% RELATIVT GATANS LUTNING. LUTNING FÅR EJ UNDERSKRIDAS.
UTFÖRS UTAN TVÄRGÅENDE KANTSTÖD.
PLATÅLÅNGD MINST 7.0m.

SLUTLIG UTFORMNING AV FARTHINDER BESLUTAS I SAMRÅD MED BESTÄLLARE.

NR	BENÄMNING	MATERIAL	TYP
1	SLITLAGER	ASFALT	ABT
2, 3	BÄRLAGER	BITUMENBUNDET BÄRLAGER	UNDRE LAGER AG 22 ÖVRE LAGER AG 16
4	BÄRLAGER	KROSSAT BERGMATERIAL	—
5	FÖRSTÄRKNINGSLAGER	KROSSAT BERGMATERIAL	—
6	KANTSTÖD	GRANIT/BETONG	
7	BETONGPLATTA	BTG C28/35, FROSTBEST. VCT=0,55 ARM=STÅLFIBER 26kg/m3, (TYP. DRAMIX RC-80/60-BN EL. LIKV.) UTFÖRS 2st PLATTOR/RAMP. STORLEK PLATTA = VARIERANDE PLANA DELAR UTFÖRS ca 1m BREDD	—
8	SPIKAT KANTSTÖD	BETONG	
9	BEFINTLIG VÄGBANA	BEFINTLIG BELÄGGNING	

A			UK	250401
BET	ANT	ANDRINGER AVSER	SGM	DATUM
TEKNISK HANDBOK				

TYPRITNING



UMEÅ KOMMUN
GATOR OCH PARKER

UPPDAG NR	RITAD AV	FARTHINDER MED PASSAGE VID STOMSTRÅK	
	UMEÅ KOMMUN	KOLLEKTIVTRAFIK OCH PERSONBILSRAFIK	
DATUM	HANDELSGÄRE		
2020-02-24	UMEÅ KOMMUN	SEKTION	
ANSVARIG	SKALA	RITNINGSNUMMER	I BET
	1:50(A1)	T-04	A