




ÖVERGÅNGSSTÄLLE MED ANNAN CYKELFÖRBINDELSE OCH REFUG
SKALA 1:100

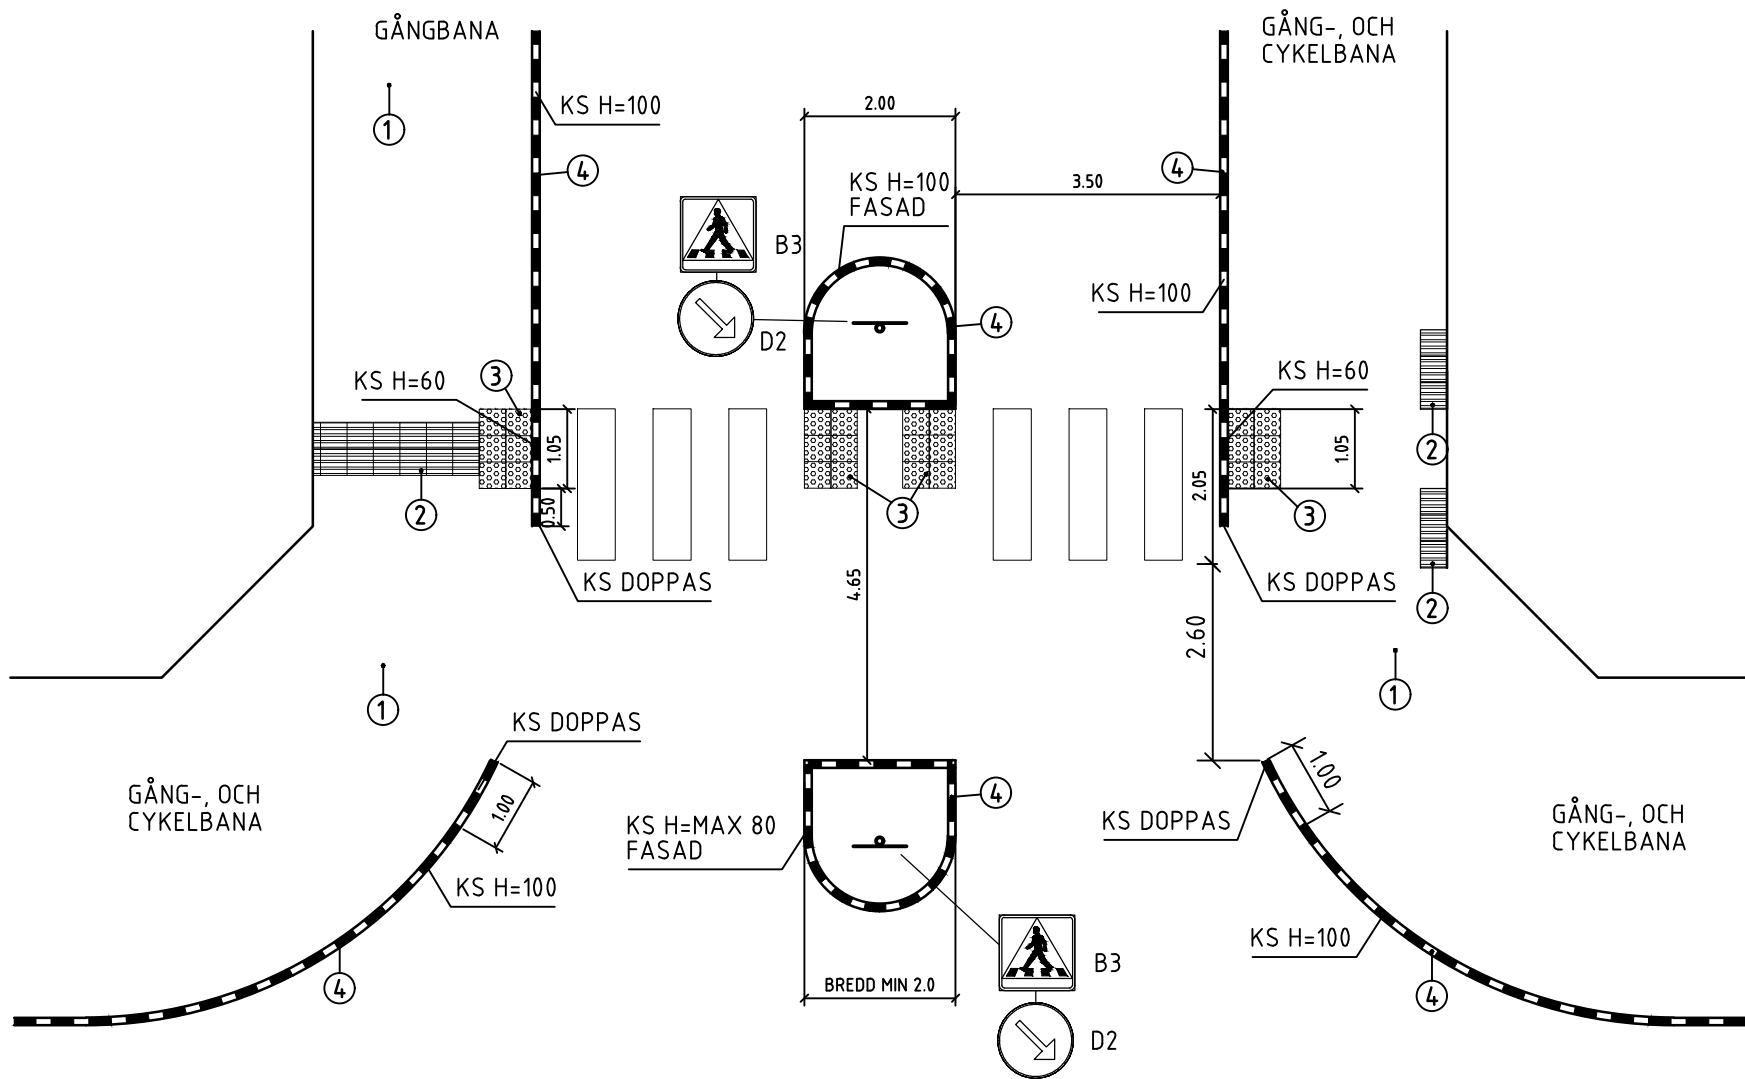

ÖVERGÅNGSSTÄLLE MED REFUG
SKALA 1:100

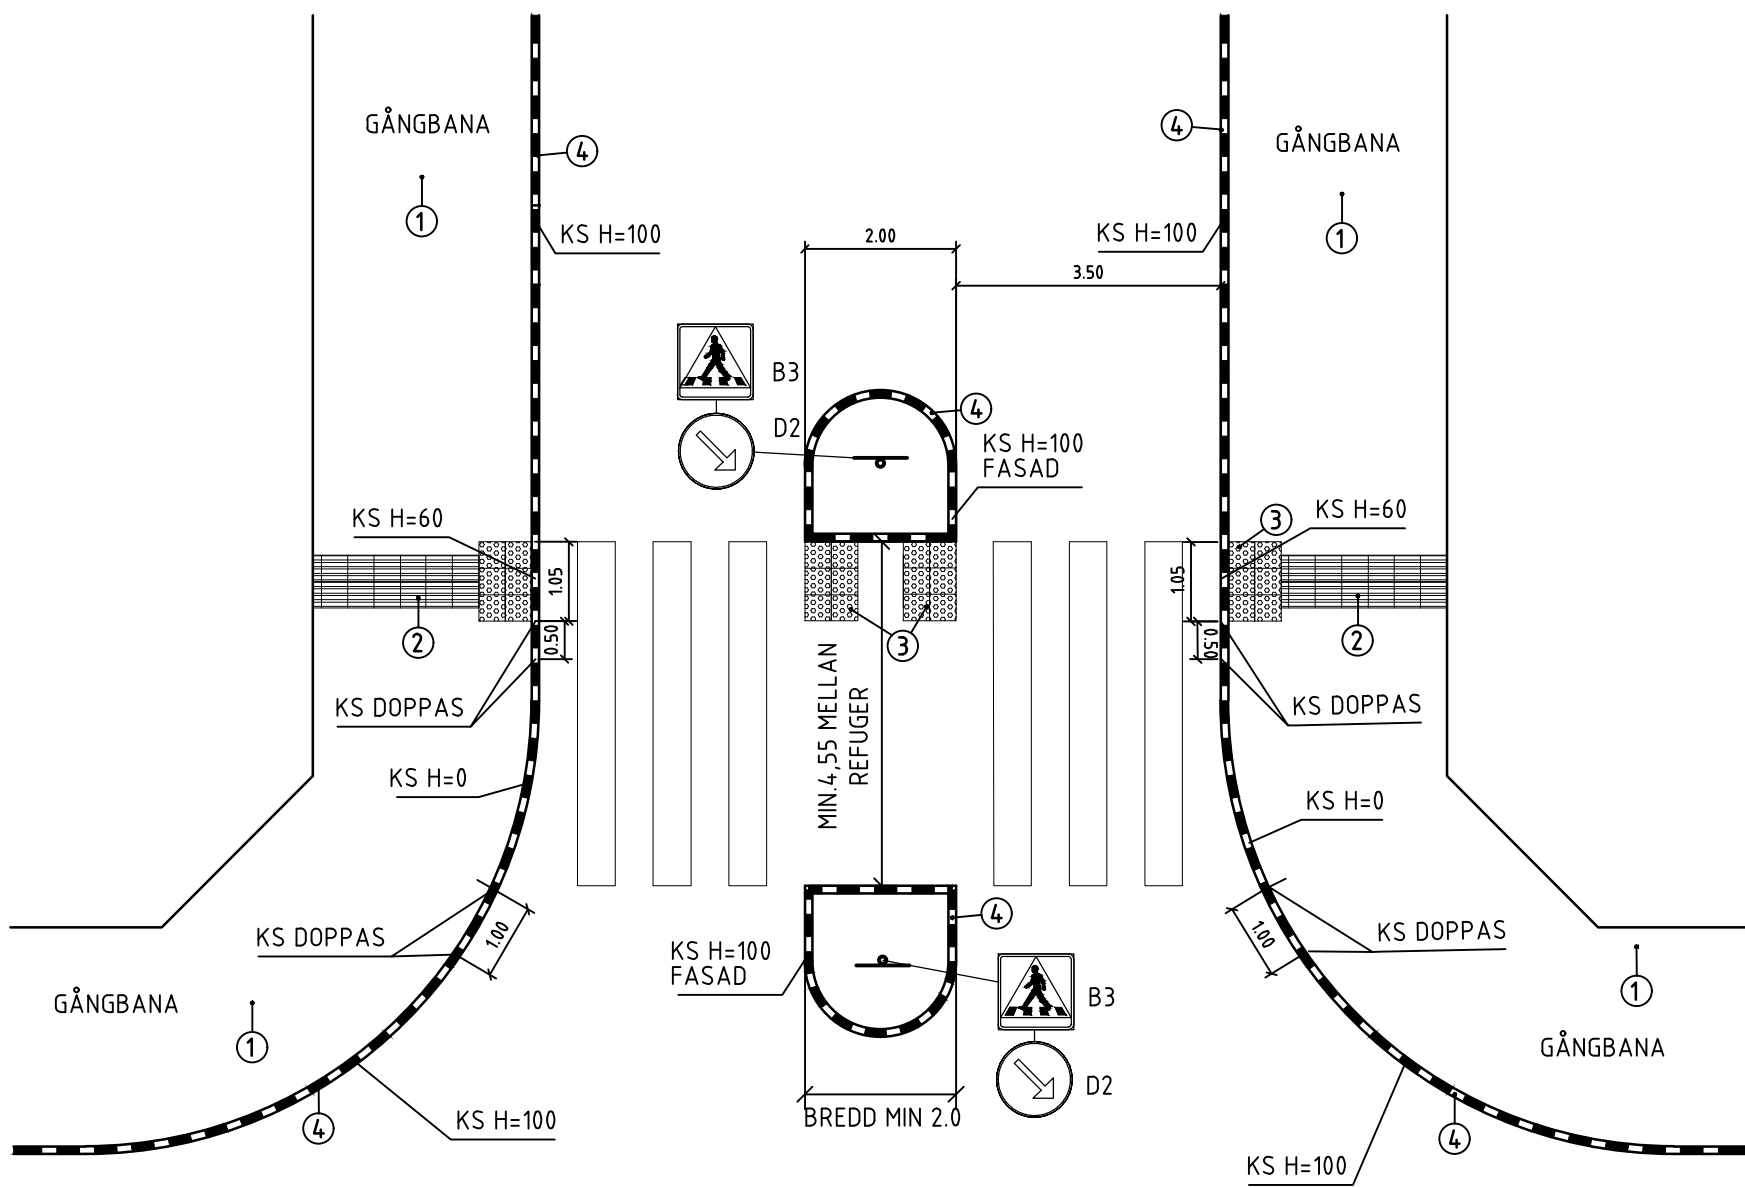

ÖVERGÅNGSSTÄLLE MED ANNAN CYKELFÖRBINDELSE OCH REFUG
SKALA 1:50

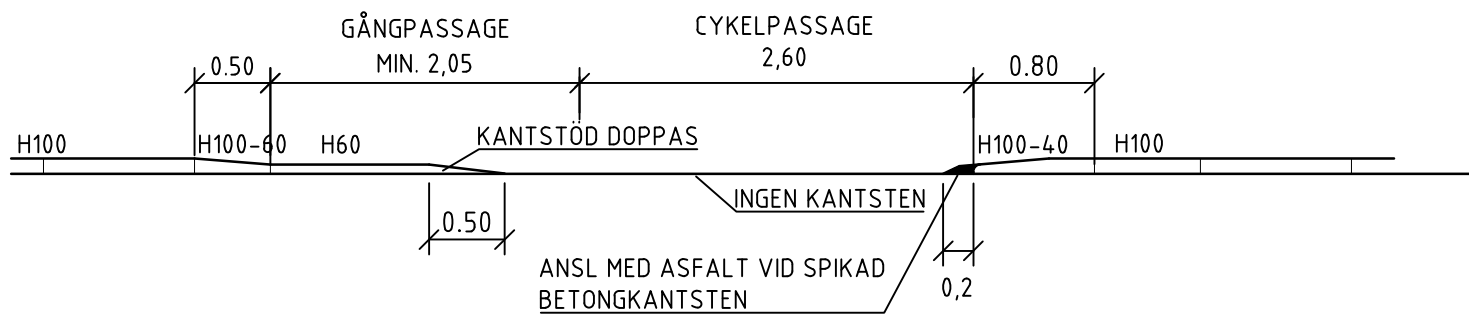

DIMENSIONERINGSTABELL

NR	BENÄMNING	ANMÄRKNING	MATERIAL	TYP
1	BELAGD YTA		ASFALT	
2	SINUSPLATTOR	VIT	BETONG	350x350
3	KUPOLPLATTOR	KONTRASTERANDE	BETONG	350x350
4	KANTSTÖD		BETONG/GRANIT	

HÄNVISNINGAR

ANMÄRKNING
2m BREDD PÅ REFUG EFTERSTRÄVAS. ÖVERGÅNGSSTÄLLE FÖR SYNSKADADE PLACERAS LÅNGST BORT FRÅN KORSNINGENS RADIE. OBS! I ALL HÅRDGJORD YTA SKA RÖR SÄTTAS I MARK FÖR SKYLTA. (EJ BETONGFUNDAMENT)

RITNINGSFÖRTYDLIGANDE
TYPRITNINGEN REDOVISAR MÅTT FÖR NORMALFALL ENLIGT TEKNISK HANDBOK.

B		UK	250401
A		UK	240502
BET	ANT	ÄNDRINGEN AVSEER	SKO DATUM

TEKNISK HANDBOK

TYPRITNING



UMEÅ KOMMUN
GATOR OCH PARKER

UPPDRAG NR	RITAD AV	ÖVERGÅNGSSTÄLLE MED ANNAN CYKELFÖRBINDELSE OCH REFUG
DATUM	HANDLAGGARE	ÖVERGÅNGSSTÄLLE MED REFUG
2020-02-24	UMEÅ KOMMUN	PLAN
ÄNDRINGAR	SKALA	RITNINGSGRUPP
	1:100(A1)	T-05

B