




ÖVERGÅNGSSTÄLLE MED ANNAN CYKELFÖRBINDELSE  
SKALA 1:100

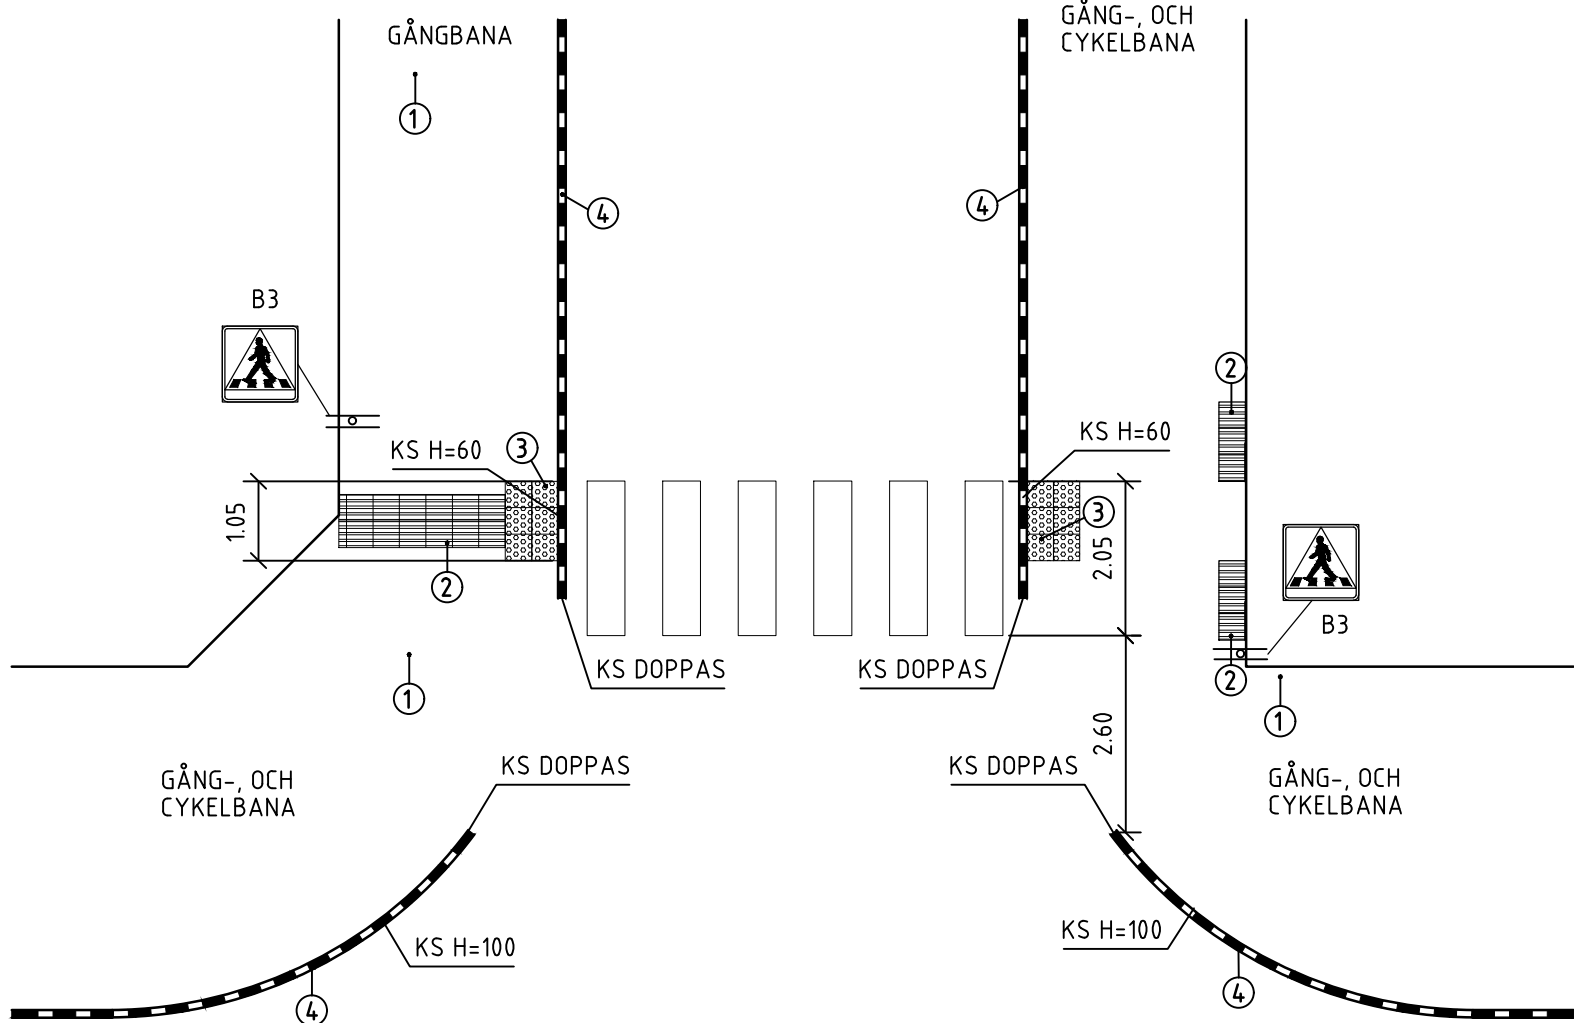

ÖVERGÅNGSSTÄLLE  
SKALA 1:100

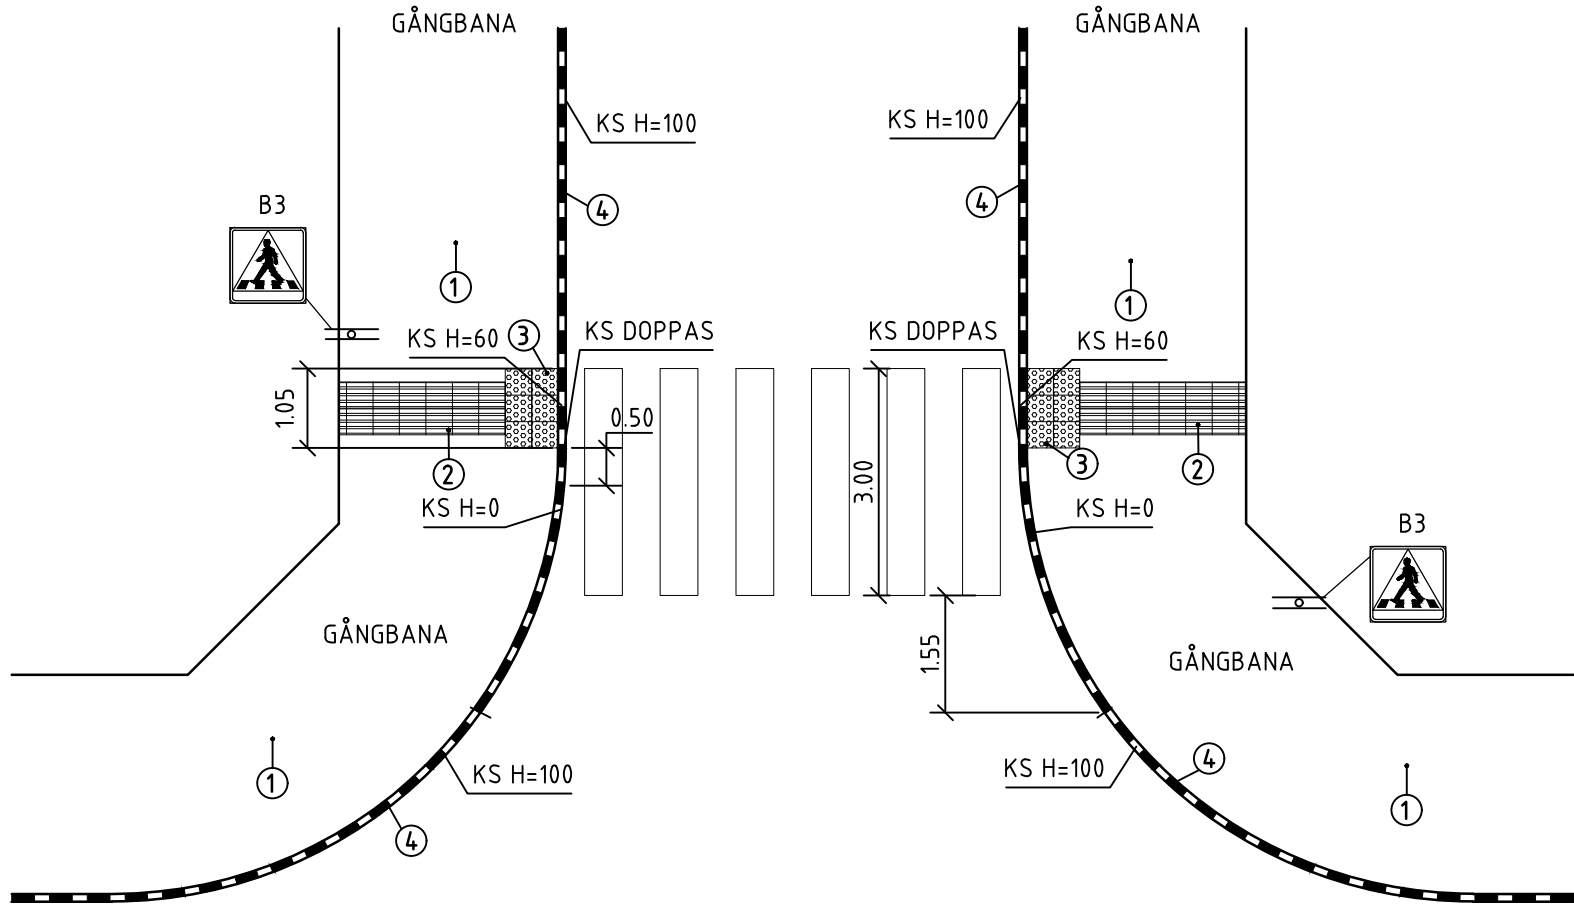


ÖVERGÅNGSSTÄLLE MED ANNAN CYKELFÖRBINDELSE OCH REFUG  
SKALA 1:50

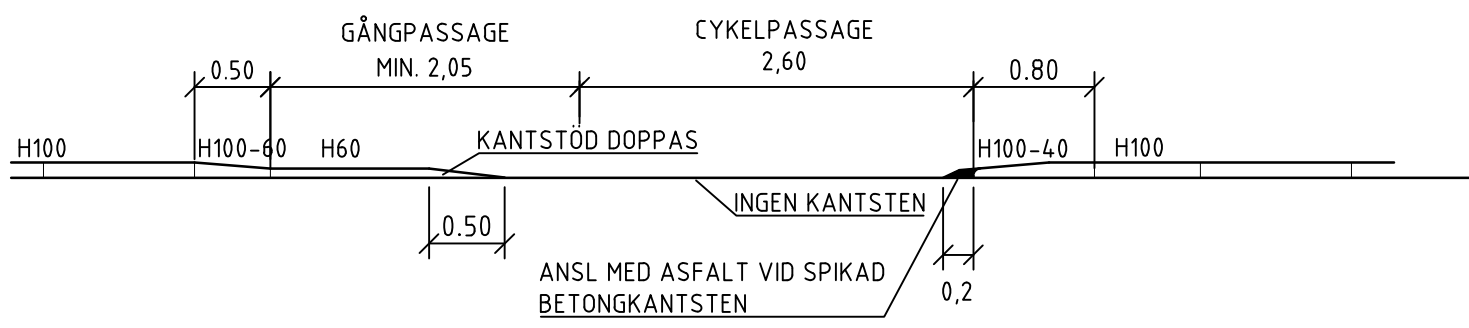

DIMENSIONERINGSTABELL

| NR | BENÄMNING    | ANMÄRKNING     | MATERIAL      | TYP     |
|----|--------------|----------------|---------------|---------|
| 1  | BELAGD YTA   |                | ASFALT        |         |
| 2  | SINUSPLATTOR | VIT            | BETONG        | 350x350 |
| 3  | KUPOLPLATTOR | KONTRASTERANDE | BETONG        | 350x350 |
| 3  | KANTSTÖD     |                | BETONG/GRANIT |         |

TYPSEKTION ÖVERGÅNGSSTÄLLE  
SKALA 1:50

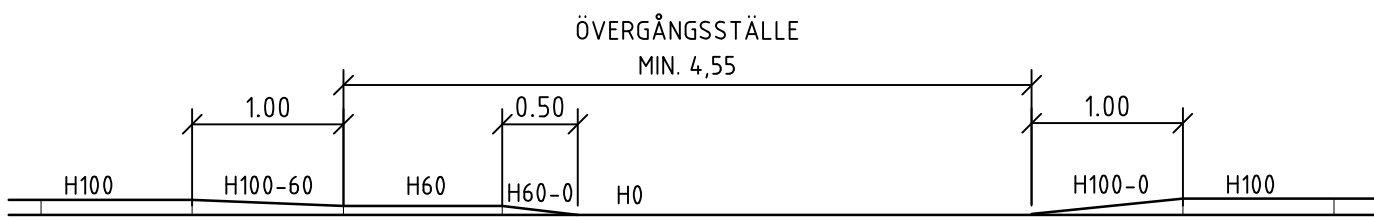

HÄNVISNINGAR

ANMÄRKNING

GÅNGPASSAGE FÖR SYNSKADADE PLACERAS LÄNGST BORT FRÅN KORSNINGENS RADIE. VID CYKELPASSAGE INGEN KS=0 OM GÅNGBANA ÄR ASFALTERAD. OM GÅNGBANA BESTÅR AV PLATTOR SKA KS=0 SÄTTAS. B3:s PLACERING VARIERAR, SE TRAFIKREGLERINGAR - VÄGMÄRKEN

RITNINGSFÖRTYDLIGANDE

TYPRITNINGEN REDOVISAR MÅTT FÖR NORMALFALL ENLIGT TEKNISK HANDBOK.

|                 |     |                  |        |
|-----------------|-----|------------------|--------|
| B               |     | UK               | 250401 |
| A               |     | UK               | 240502 |
| BET             | ANT | ÄNDRINGEN AVSEER | SKÖT   |
| TEKNISK HANDBOK |     |                  |        |

| TYPRITNING |                 |                                            |       |
|------------|-----------------|--------------------------------------------|-------|
|            |                 | UMEÅ KOMMUN<br>GATOR OCH PARKER            |       |
| UPPDRAG NR | RITAD AV        | ÖVERGÅNGSSTÄLLE MED ANNAN CYKELFÖRBINDELSE |       |
| DATUM      | HANDLAGGARE     | ÖVERGÅNGSSTÄLLE PLAN OCH SEKTION           |       |
| 2020-02-24 | UMEÅ KOMMUN     |                                            |       |
| ÄNDRING    | SKALA           | RITNINGSGRUPP                              | T.BET |
|            | 1:100, 1:50(A1) | T-06                                       | B     |