



ANMÄRKNING

RITNINGSFÖRTYDLIGANDE

SKALA 1:100

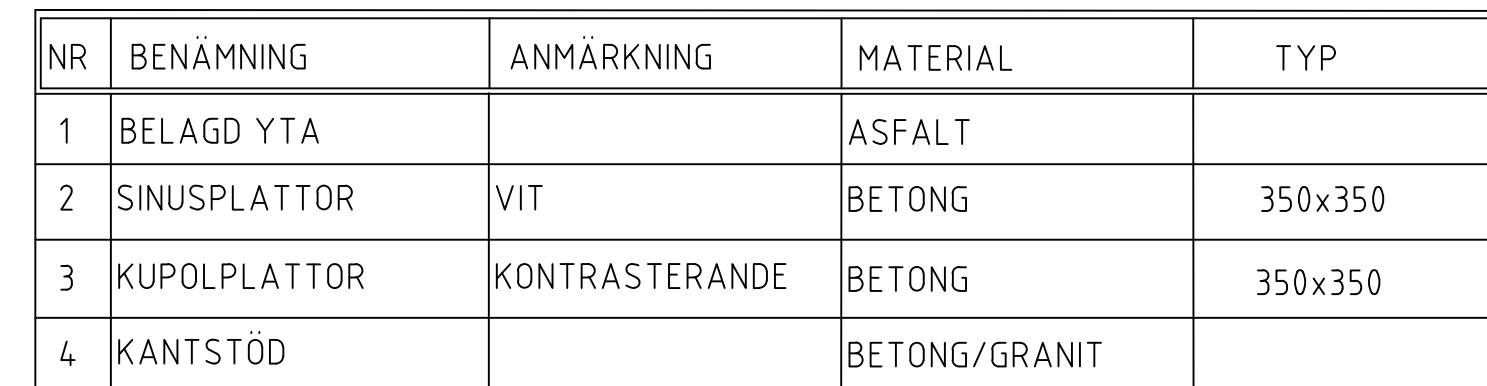

SKALA 1:100

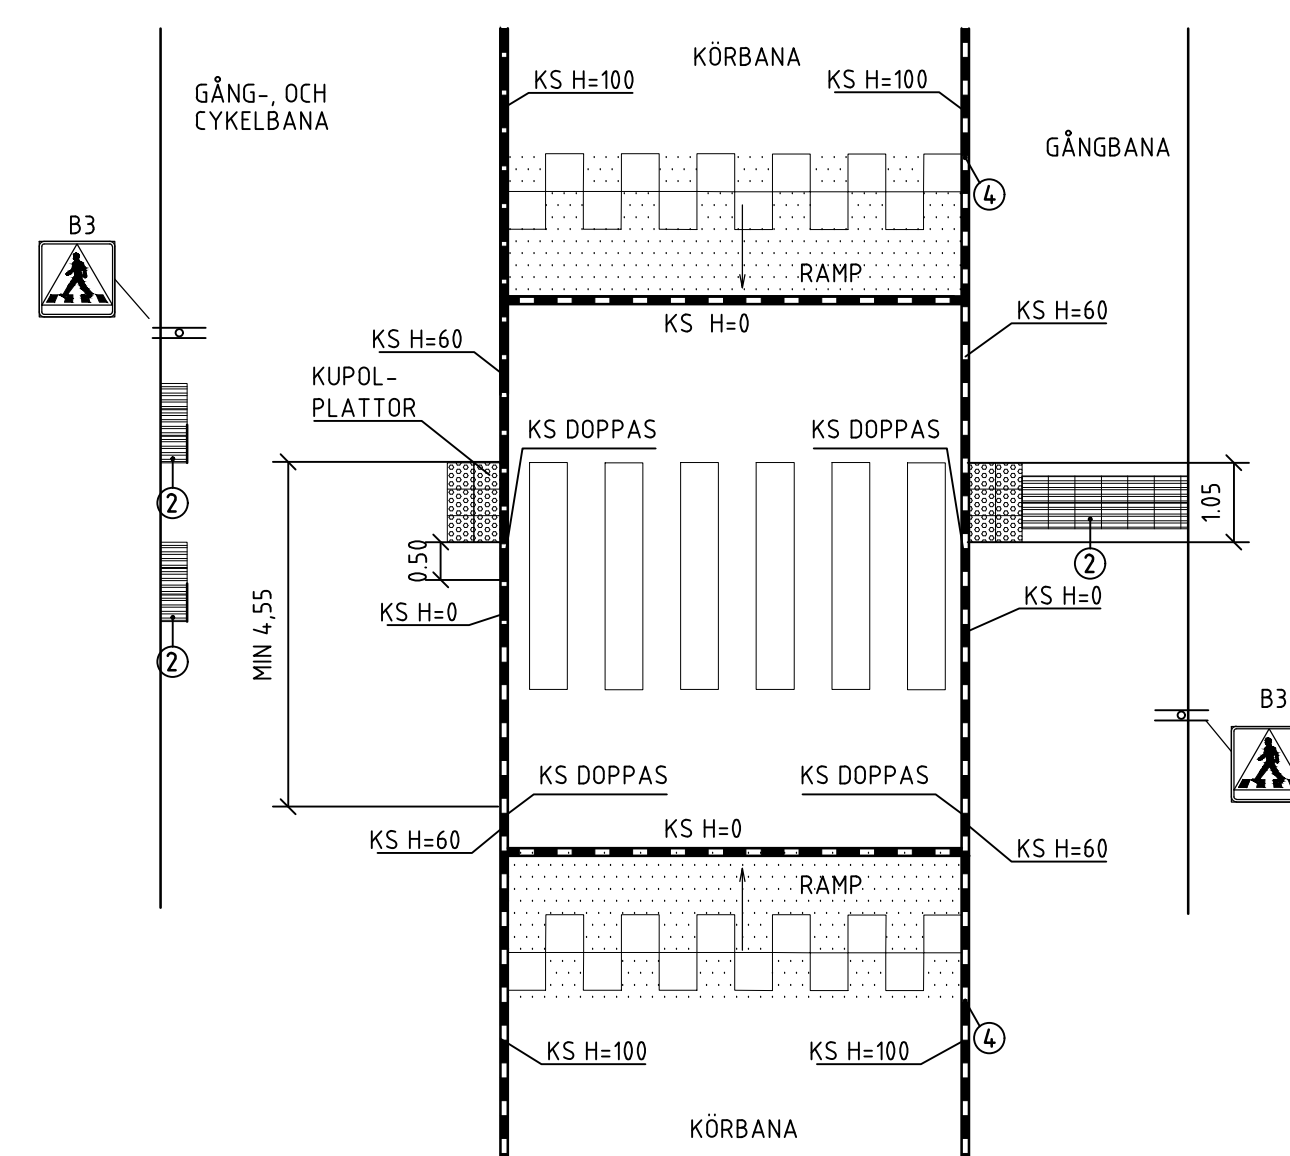

B			UK	250401
A			UK	240502
BET	ANT	ÄNDRINGEN AVSER	SGN	DATUM
TEKNISK HANDBOK				

UPPDRAK NR	RITAD AV
	UMEÅ KOMMUN
DATUM	HANDLAGGARE
2020-02-24	UMEÅ KOMMUN
ANSVARIG	

	UPPHÖJT ÖVERGÅNGSSTÄLLE MED
UN	ANNAN CYKELFÖRBINDELSE
	UPPHÖJT ÖVERGÅNGSSTÄLLE
UN	PLAN

SKALA	RITNINGSNUMMER	BET
1:100(A1)	T-07	B