



HÄNVISNINGAR

RITNINGSFÖRTYDLIGANDE
TYPRITNINGEN REDOVISAR MÅTT FÖR NORMALFALL ENLIGT
TEKNISK HANDBOK.

LOKAL NÖLLNING AV KANTSTÖD I KORSNING MED LÅGA TRAFIKFLÖDEN
SKALA 1:50

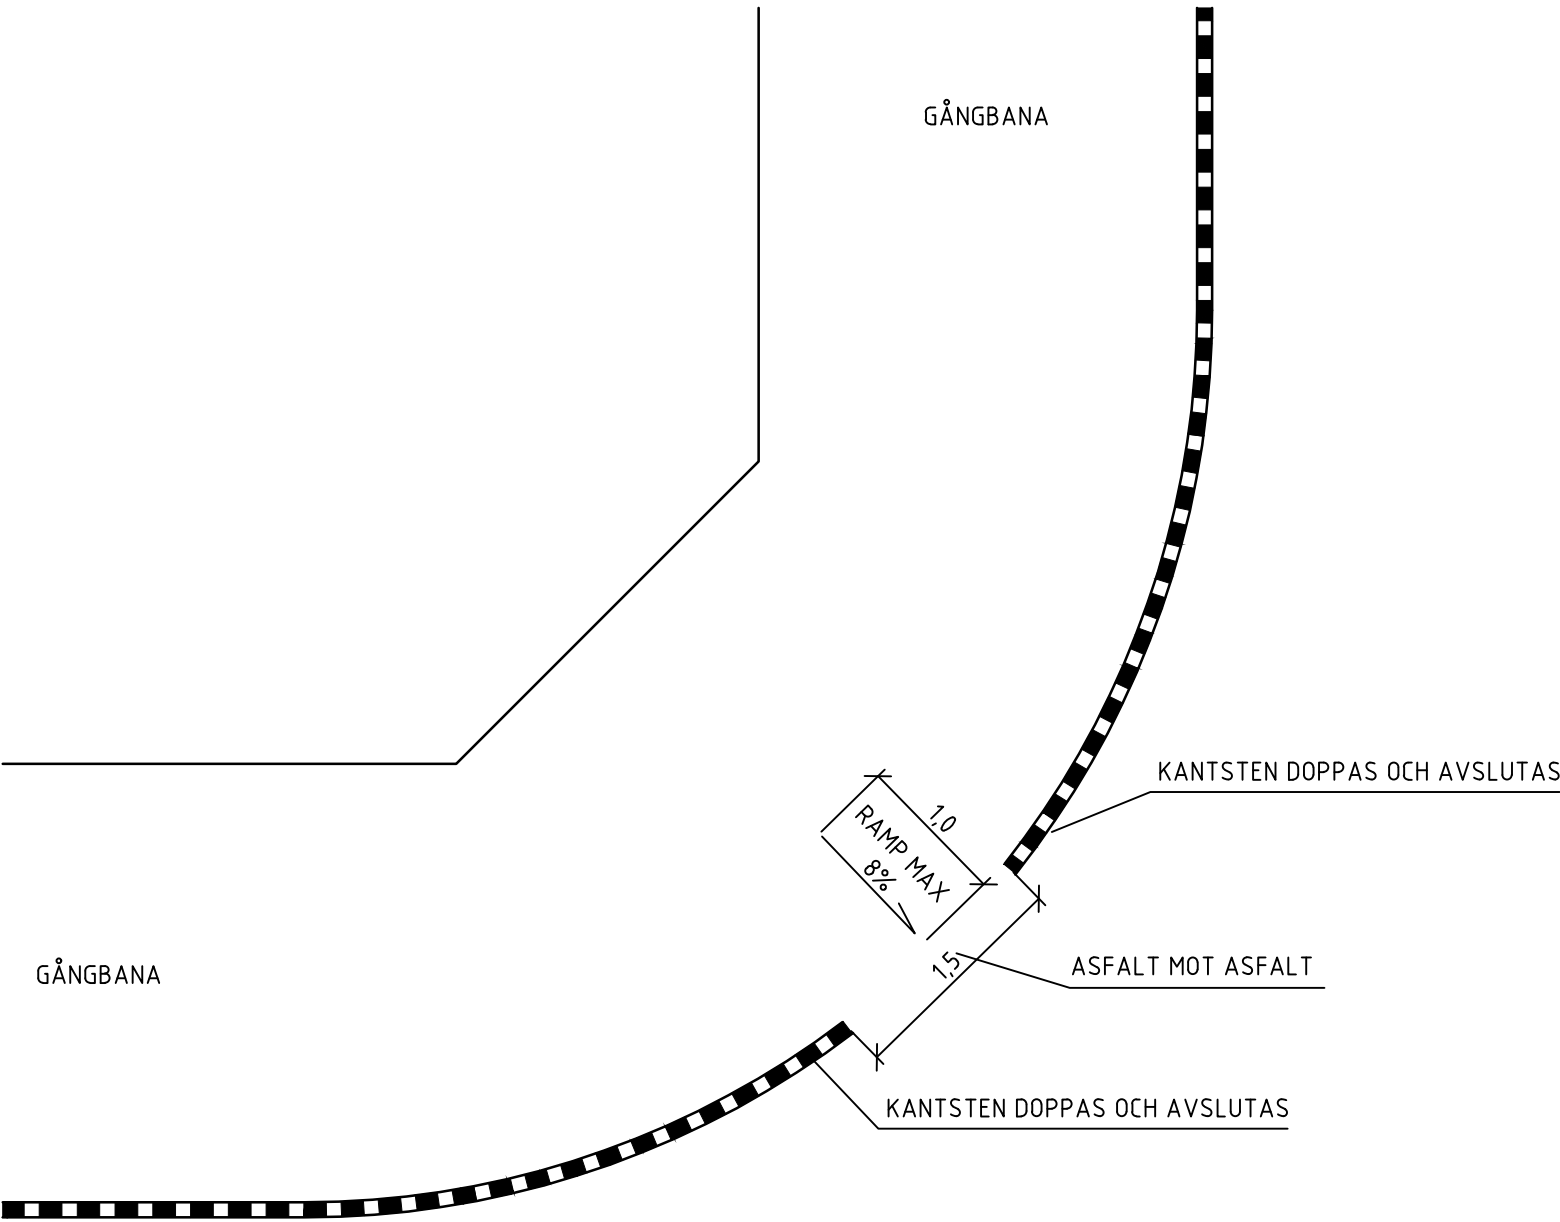

LOKAL NÖLLNING AV KANTSTÖD I KORSNING MED LÅGA TRAFIKFLÖDEN
SKALA 1:50

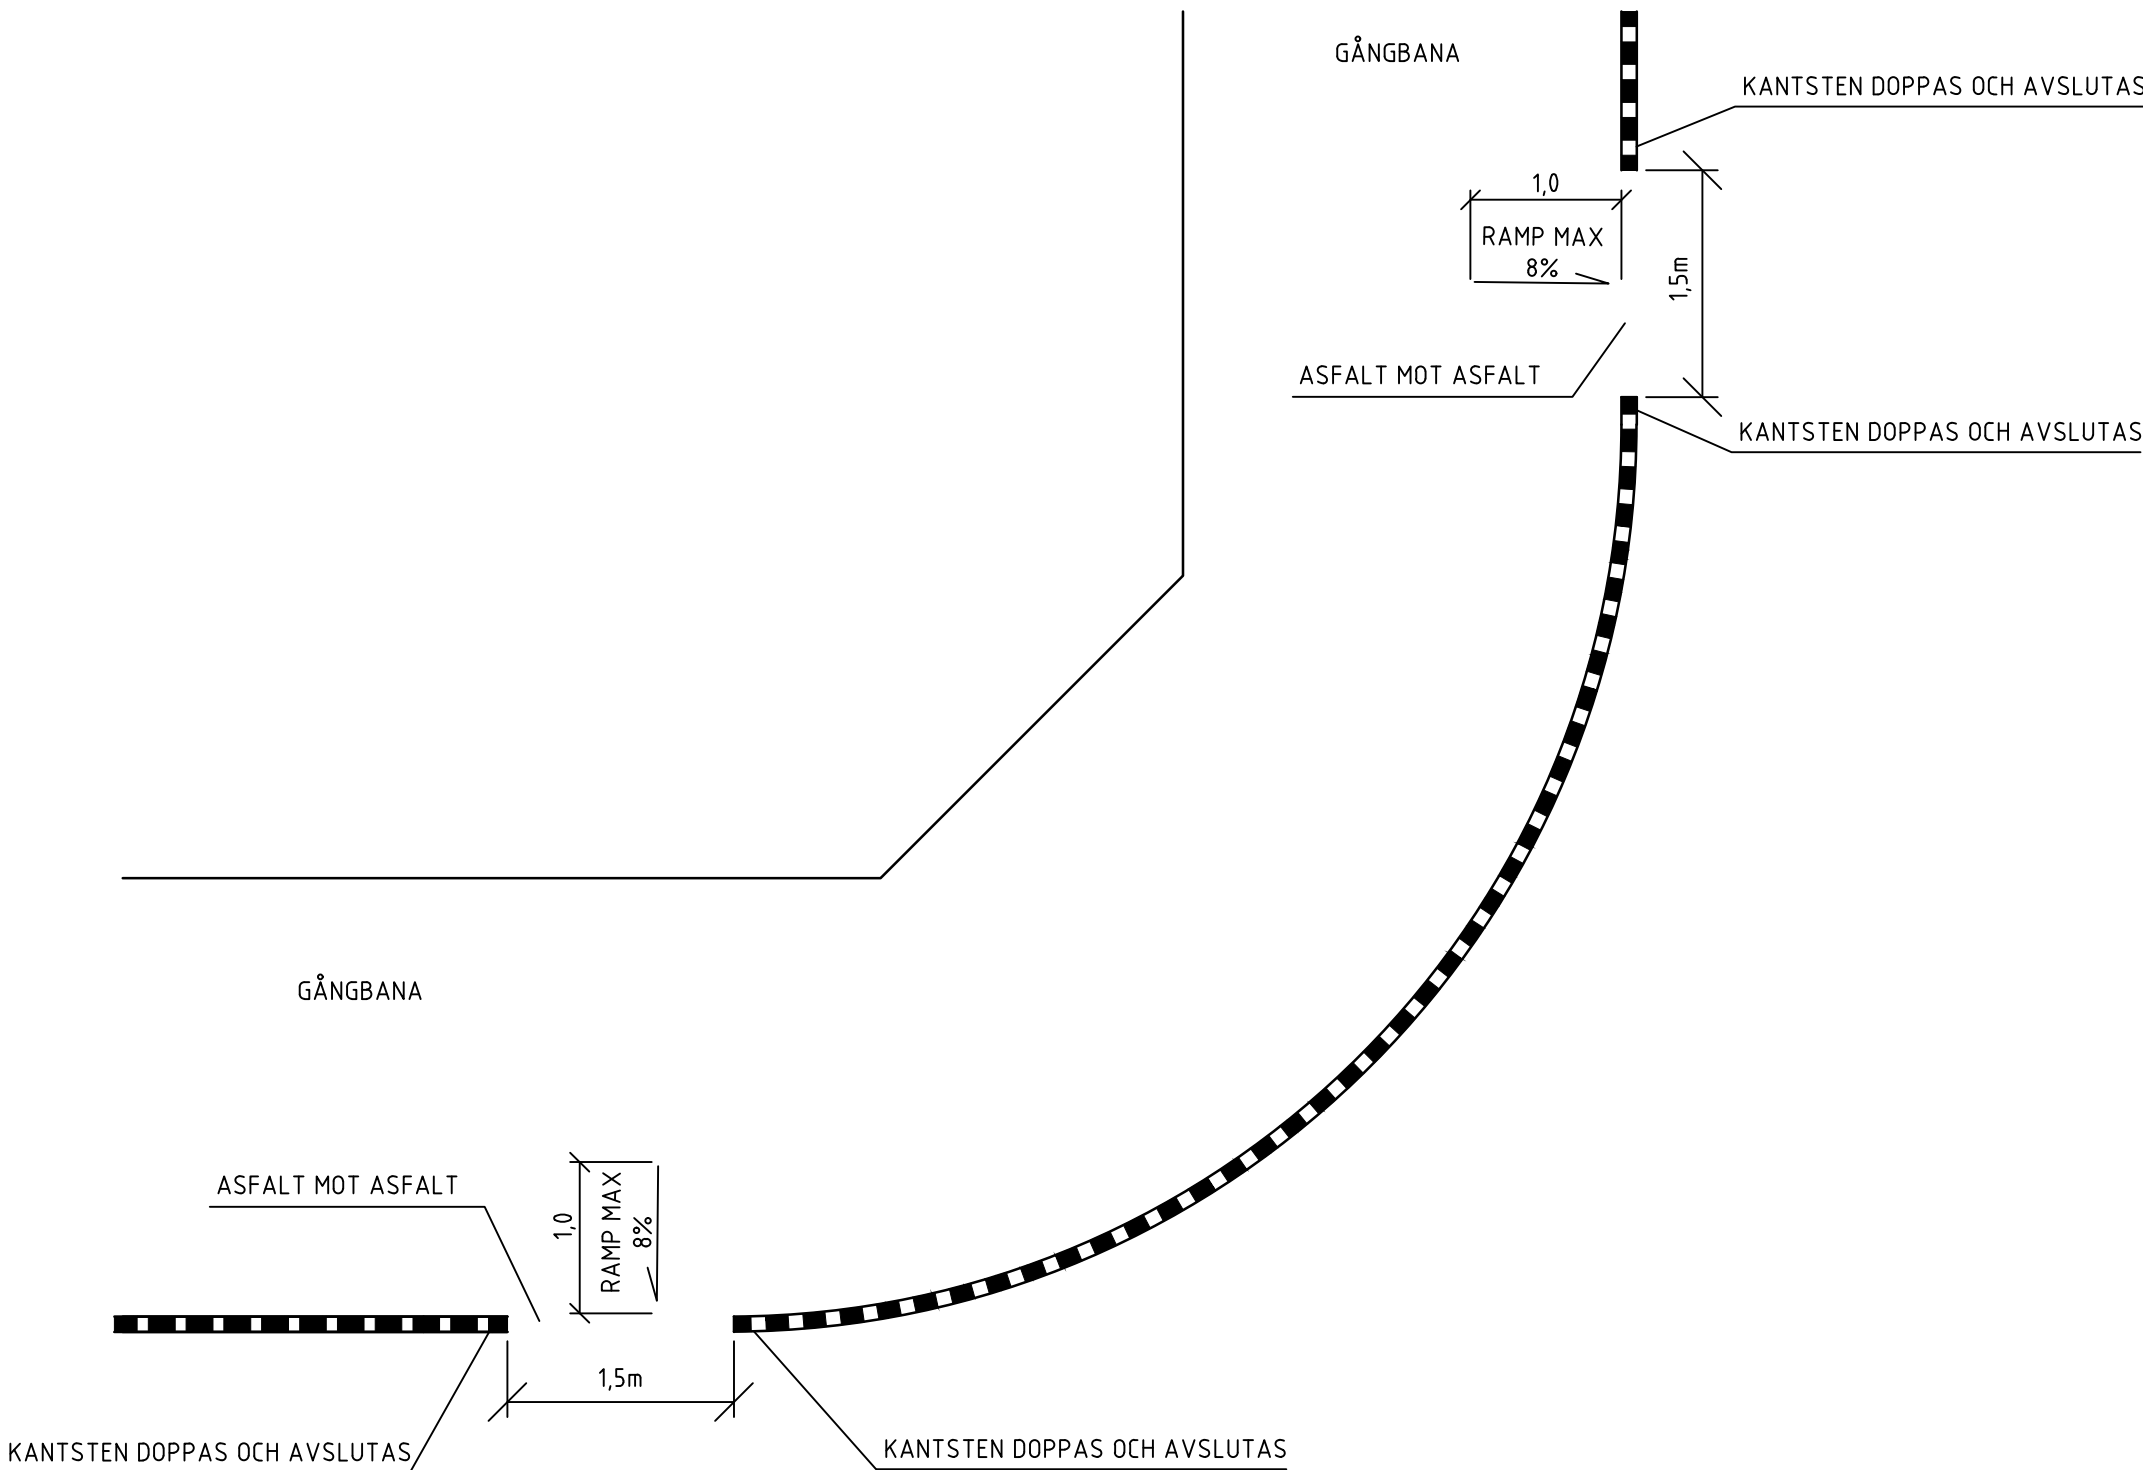

A			UK	250401
BET	ANT	ÄNDRINGEN AVSEER	SKALA	DATUM

TEKNISK HANDBOK

TYPRITNING



UMEÅ KOMMUN
GATOR OCH PARKER

UPPDRAG NR	RITAD AV	LOKAL NÖLLNING AV KANTSTÖD		
DATUM	HANDLAGGARE			
2020-02-24	UMEÅ KOMMUN	PLAN	SKALA	T-BET
ÄNDRINGAR		1:50(A1)	T-08	A