


HÄNVISNINGAR

ANMÄRKNING
*DÄR ÖVERYTA UTFÖRS HÄRDGJORD ELLER DÄR GRÖNYTANS BREDD
UNDERSTIGER 3.0m SKA VÄXTBÄDDEN UTFÖRAS MED SKELETTJORD.

RITNINGSFÖRTYDLIGANDE
TYPRITNINGEN REDDOVISAR MÅTT FÖR NORMALFALL ENLIGT
TEKNISK HANDBOK.
TYPRITNINGEN VISAR EN HÖGERTRAFIKERAD GATA MED
GEMENSAM GÅNG-, OCH CYKELBANA PÅ HUVUDNÄT.
MÅTTEN BESKRIVS I TEKNISK HANDBOK 3.2.1
DIMENSIONERING AV GATOR OCH GÅNG-, OCH
CYKELBANOR.

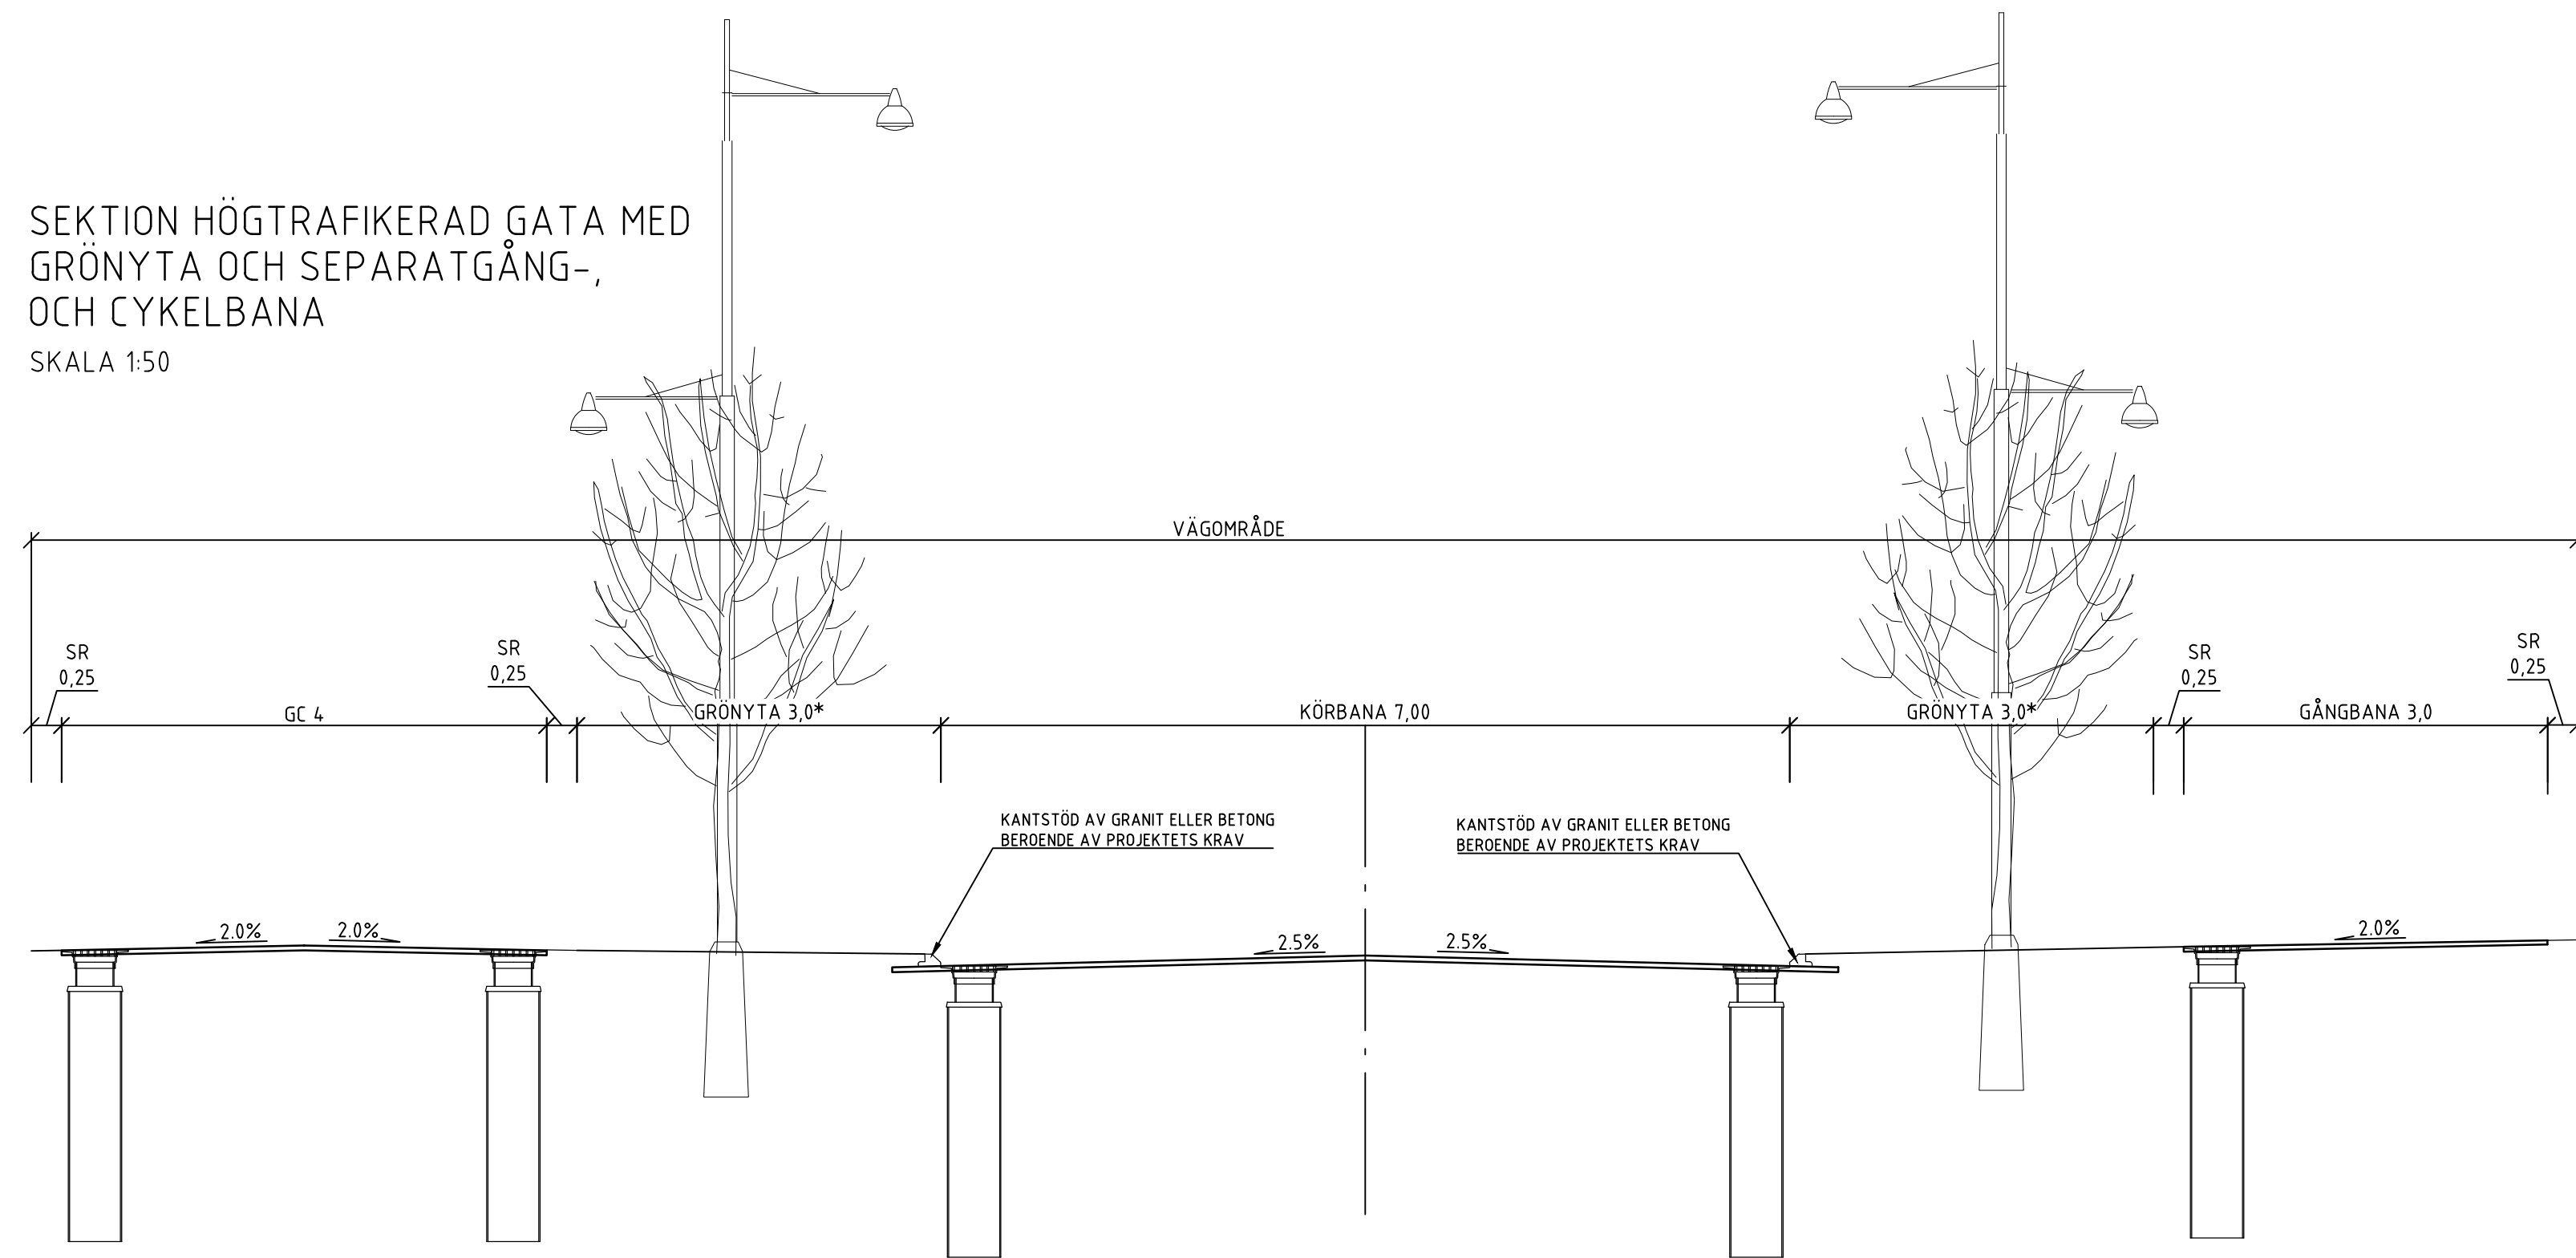

B		UK	250401
A		UK	240502
BET	ART	ÄNDRINGEN AVSEER	SKALA DATUM

TEKNISK HANDBOK

TYPRITNING



UMEÅ KOMMUN
GATOR OCH PARKER

UPPDRAG NR	RITAD AV	HÖGTRAFIKERAD GATA MED GRÖNYTA OCH SEPARAT GÅNG-, OCH CYKELBANA	
DATUM	HANDLAGGARE		
2020-02-24	UMEÅ KOMMUN	SEKTION	
ÄNDRING	SKALA	RITNINGSNUMMER	T BET
	1:50(A1)	T-09	B