


HÄNVISNINGAR

RITNINGSFÖRTYDLIGANDE
TYPRITNINGEN REDOVISAR MÅTT
FÖR NORMALFALL ENLIGT
TEKNISK HANDBOK.

CYKELÖVERFART
SKALA 1:100

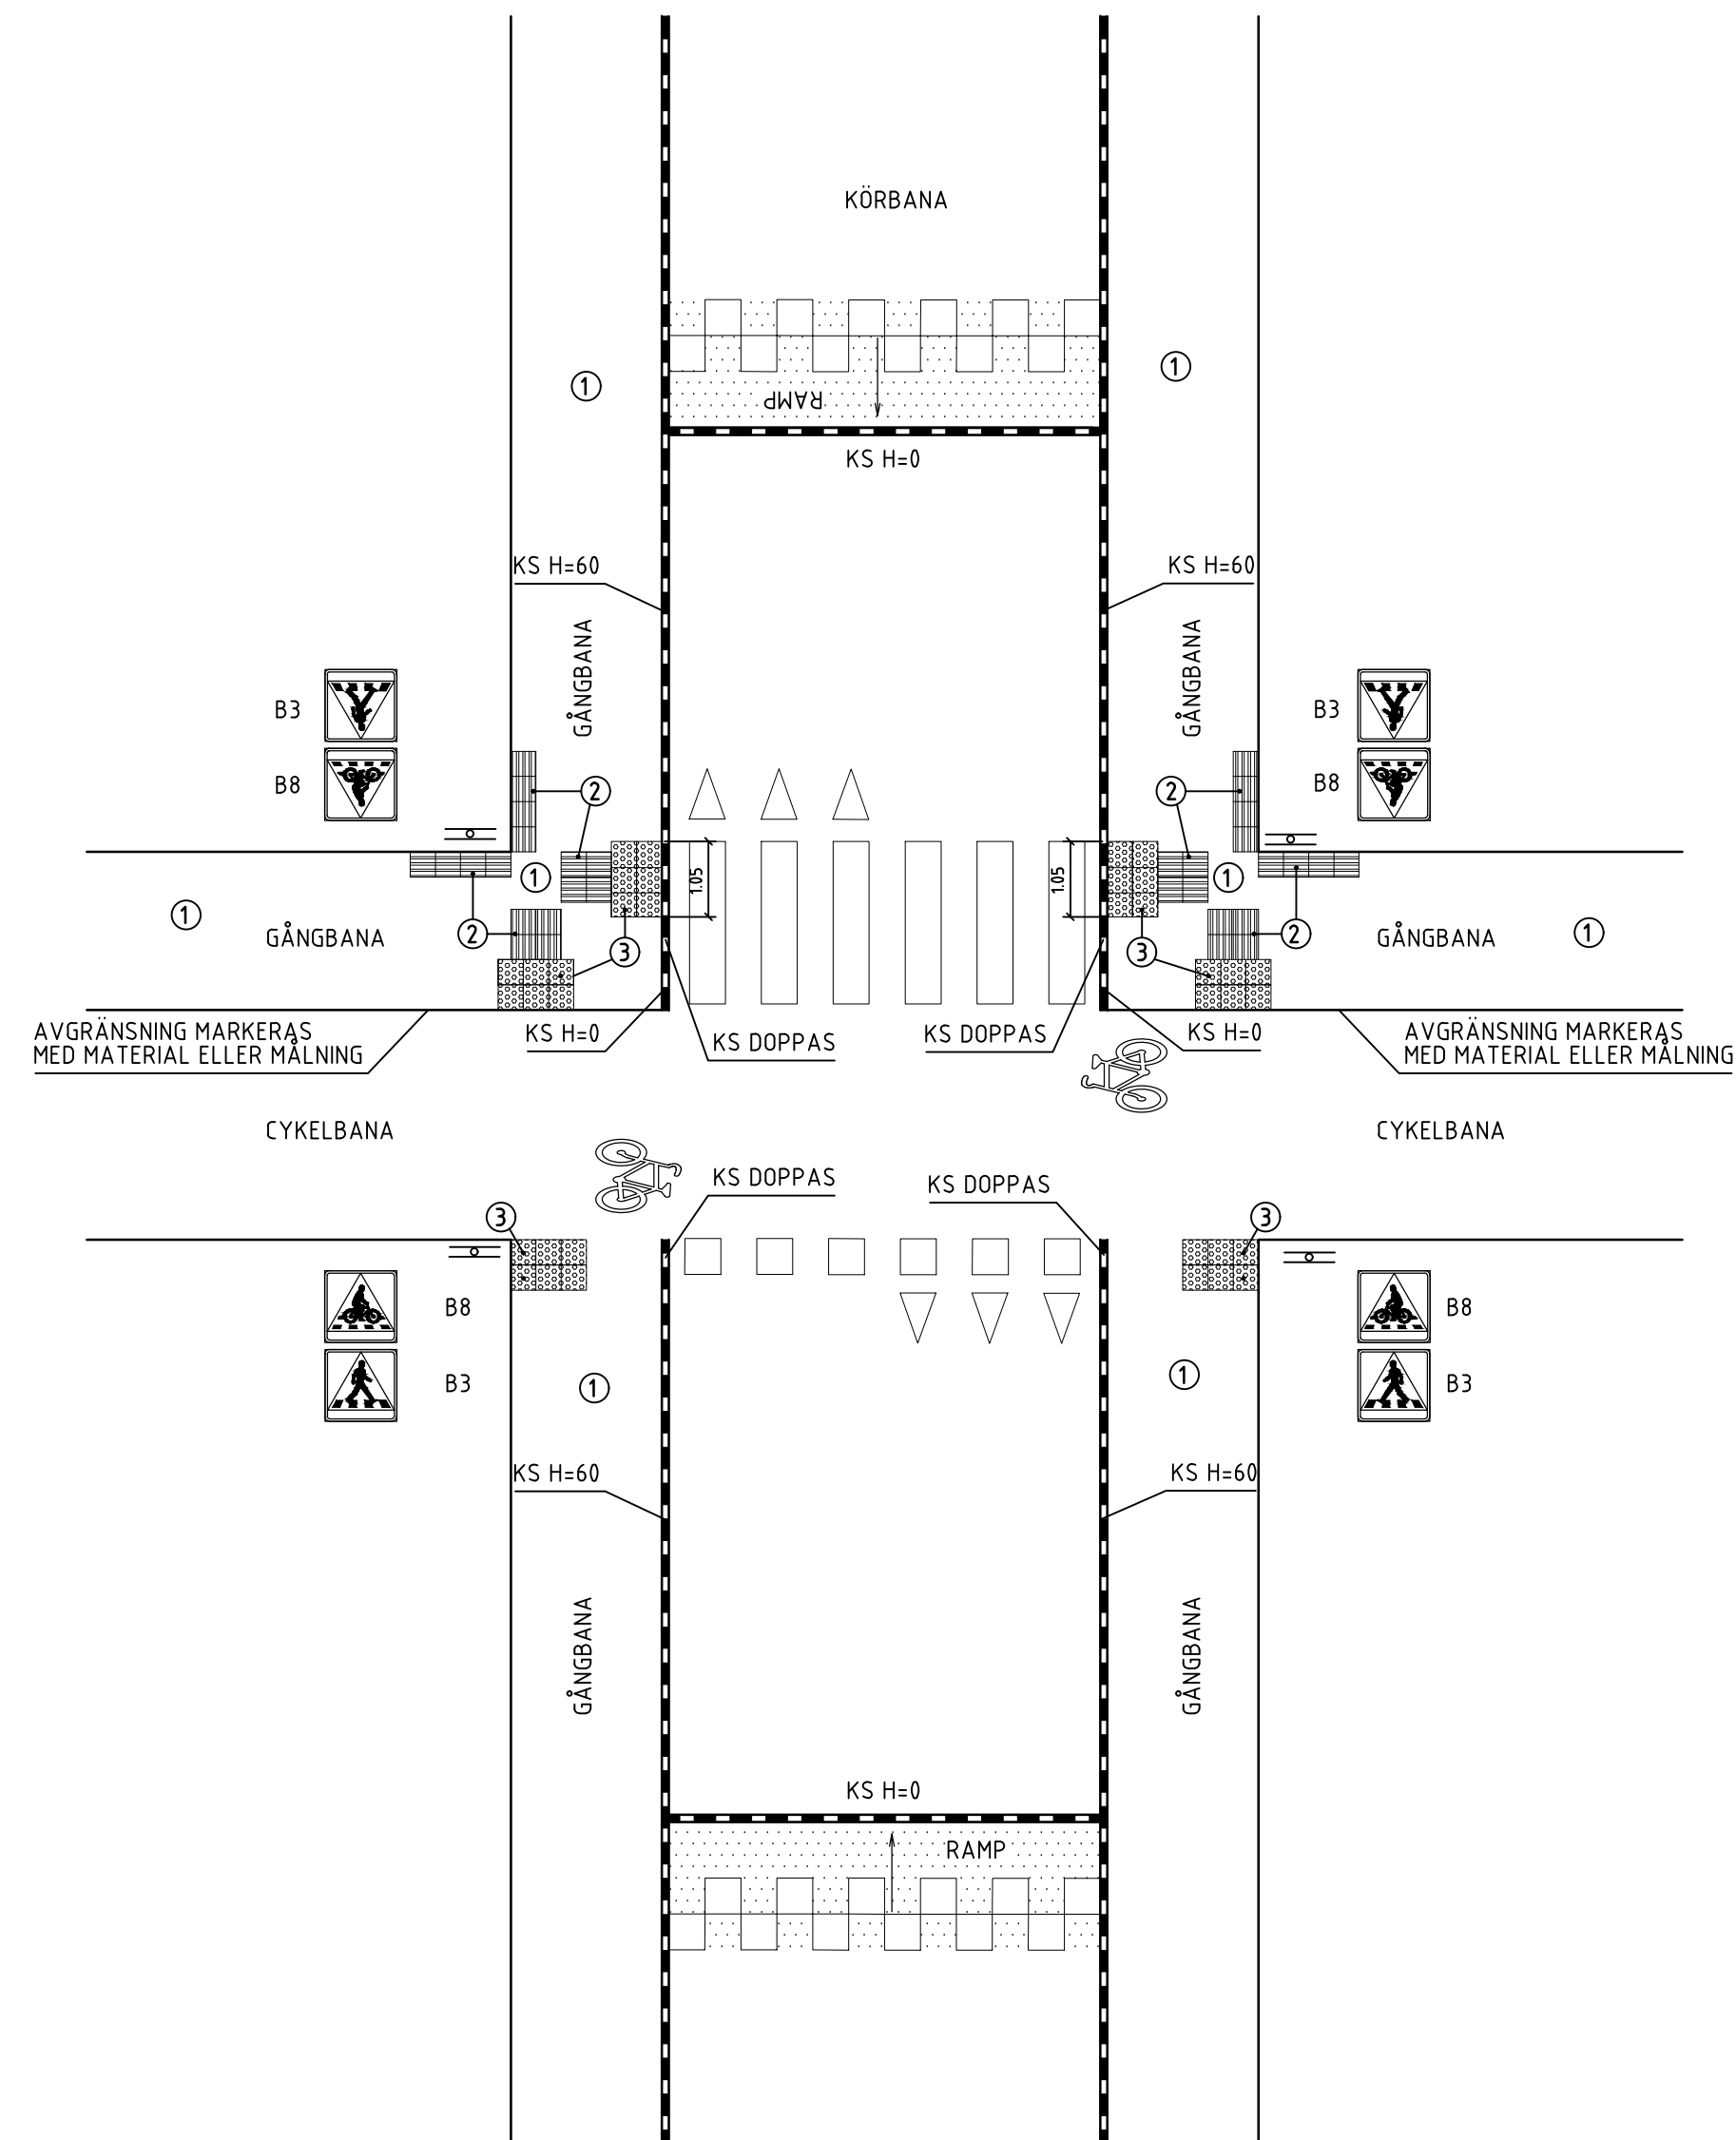

DIMENSIONERINGSTABELL

NR	BENÄMNING	ANMÄRKNING	MATERIAL	TYP
1	BELAGD YTA		ASFALT	
2	SINUSPLATTOR	VIT	BETONG	350x350
3	KUPOLPLATTOR	KONTRASTERANDE	BETONG	350x350
4	KANTSTÖD		BETONG/GRANIT	

A			UK	250401
SET	ANT	ÄNDRINGEN AVSETT	SKALA	SAITEN
TEKNISK HANDBOK				

TYPRITNING

UMEÅ KOMMUN		UMEÅ KOMMUN GATOR OCH PARKER		
UPPDRAG NR	RITAD AV	CYKELÖVERFART		
DATUM	HANDLAGSARE	PLAN		
2020-02-24	UMEÅ KOMMUN	SKALA	RITNINGSNUMMER	I RIT
ÄNDRING		1:100(A1)	T-10	A