

ANMÄRKNINGAR

A)VID LASTPLATSER MED GRANITKANTSTÖD DOPPAS KANTSTÖDEN SÅ ATT GRANITEN FÅR VISNING 0 CM PÅ BÅDA SIDORNA OM DRAGVÄGENS BREDD.

B)VID LASTPLATSER DÄR GRANITKANTSTÖD ANVÄNDS SKA FASAD GRANITKANTSTÖD = RF ANVÄNDAS OCH HA EN VISNING PÅ 60 MM

I ALL HÄRDGJORD YTA SKA RÖR SÄTTAS I MARK FÖR SKYLTLAR. (EJ BETONGFUNDAMENT)

LASTPLATS STÅENDE I KÖRBANA

DÄR LASTPLATS SKER I KÖRBANAN, PLACERAS SKYLT FÖR LASTPLATS DIREKT FRAMFÖR ÖPPNINGEN FÖR DRAGVÄGEN.

DRAGVÄGENS BREDD SKALL VARA 1,5M.

VID LASTPLATSER MED BETONGKANTSTÖD SÄTTS KANTSTÖDSAVSLUTNINGAR PÅ VAR SIN SIDA OM DRAGVÄGEN.

VID LASTPLATSER MED GRANITKANTSTÖD DOPPAS KANTSTÖDEN SÅ ATT GRANITEN FÅR VISNING 0 CM PÅ BÅDA SIDORNA OM DRAGVÄGENS BREDD.

LASTZONEN STRÄCKER SIG FRÅN SKYLTEN OCH 15 METER FRAMÅT.

TECKENFÖRKLARING

— — — — — CENTRUMLINJE

————— BELÄGGNINGSKANT

- - - - - STÖDREMSA


————— KANTSTÖD

————— AVGRÄSNINGS LASTPLATS.

▲ SKEVNING



NYTT VÄGMÄRKE OCH STOLPE

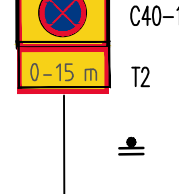


RITNINGSFÖRTYDLIGANDE

TYPRITNINGEN REDOVISAR MÅTT FÖR NORMALFALL ENLIGT TEKNISK HANDBOK.


LASTPLATS I TRÄDRAD/GRÖNREMSA - NIVÅ KÖRBANA

SKALA 1:100

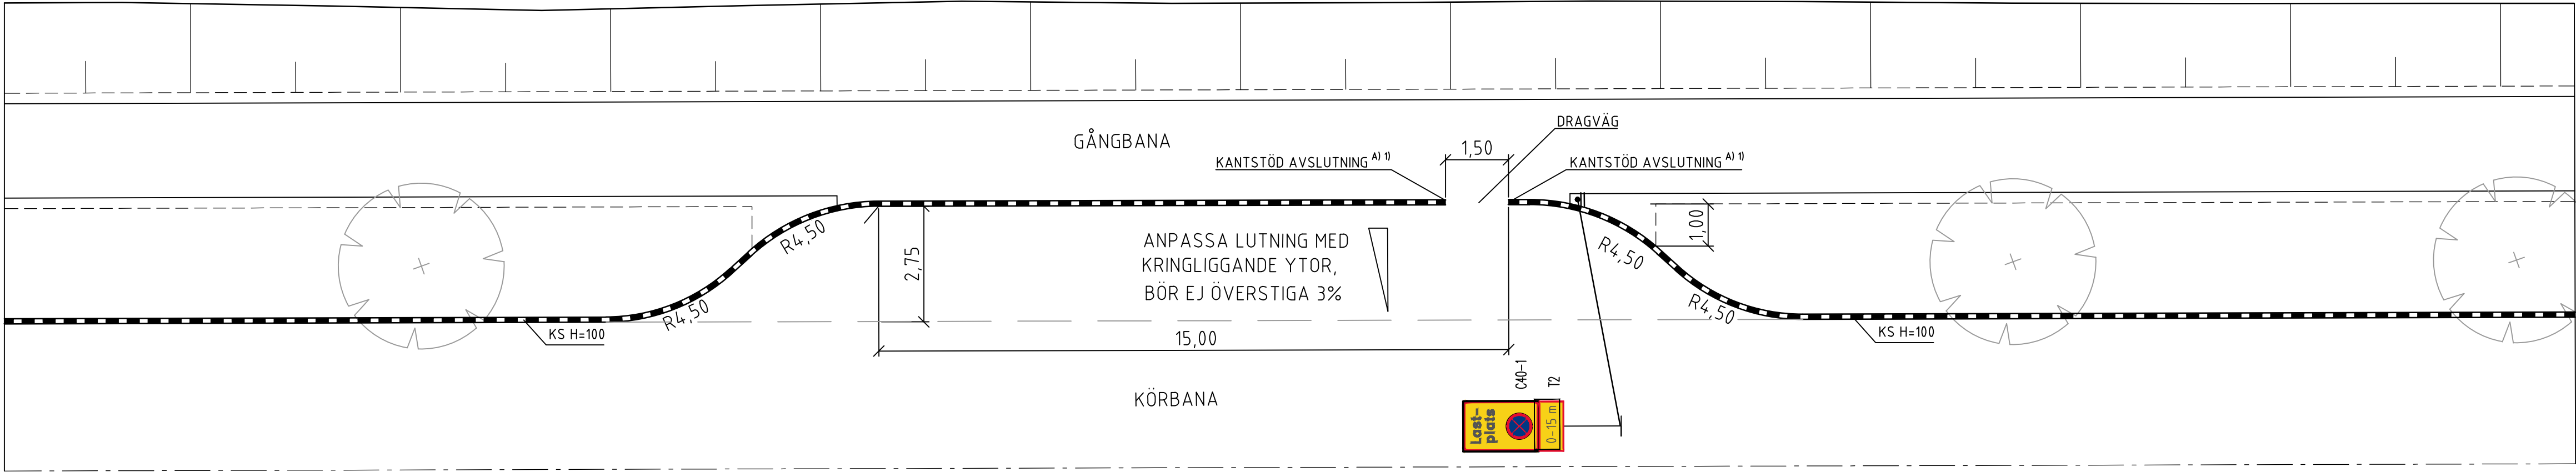

LASTPLATS I TRÄDRAD/GRÖNREMSA - NIVÅ GÅNGBANA

SKALA 1:100

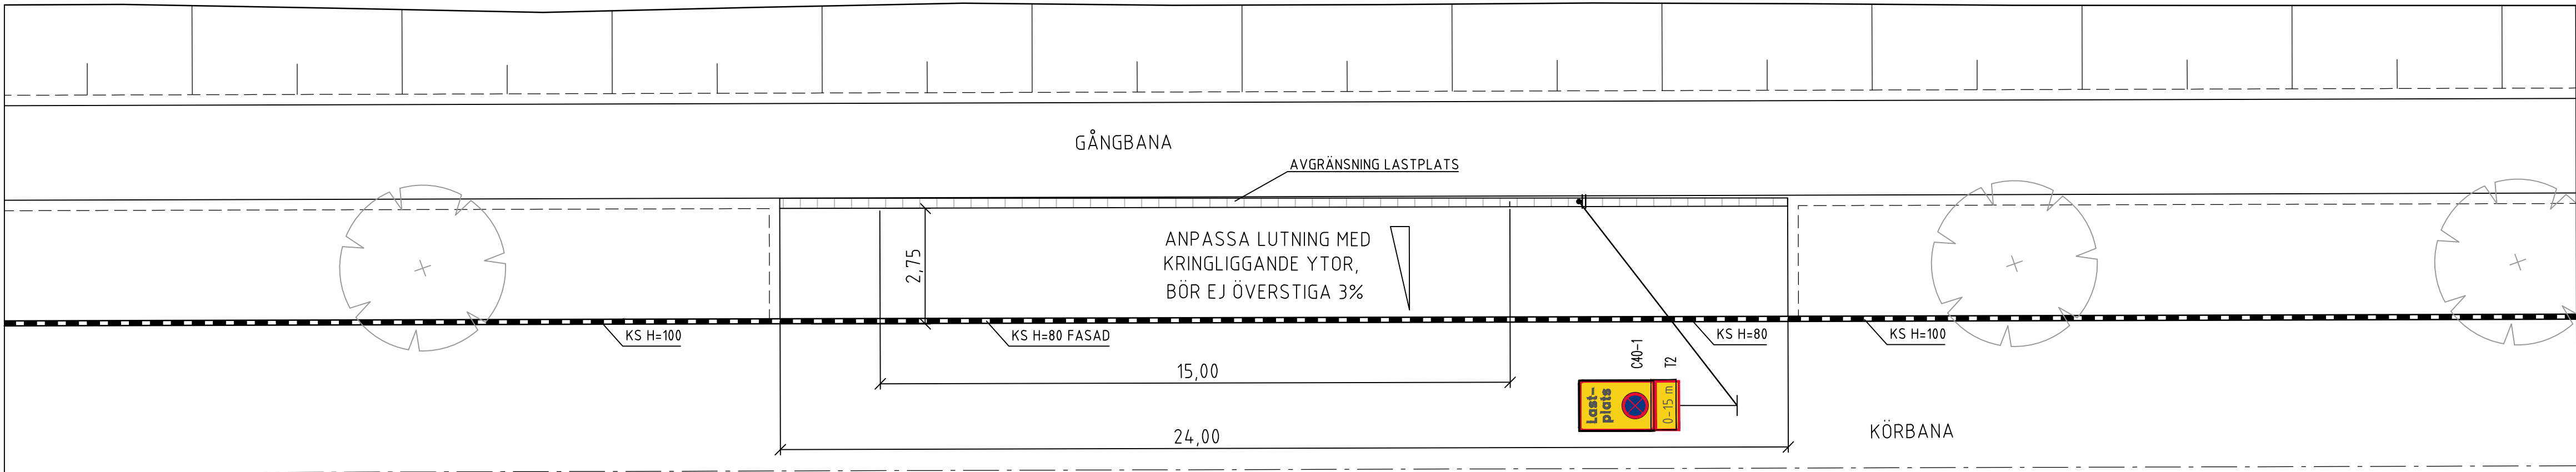

A			UK	250401
BET	ANT	ÄNDRINGEN AVSEER	SKO	DATUM
TEKNISK HANDBOK				

TYPRITNING				
		UMEÅ KOMMUN GATOR OCH PARKER		
UPPDRAG NR	RITAD AV	LASTPLATS		
	UMEÅ KOMMUN			
DATUM	HANDLAGGARE	PLAN		
2023-01-23	UMEÅ KOMMUN			
ÄNDRING	SKALA	RITNINGSNUMMER	I BET	
	1:100(A1)	T-11	A	