





SEKTION KUNGSVÄGEN VÄSTER OM NY KORSNING MED GENERALSVÄGEN
SKALA 1:50

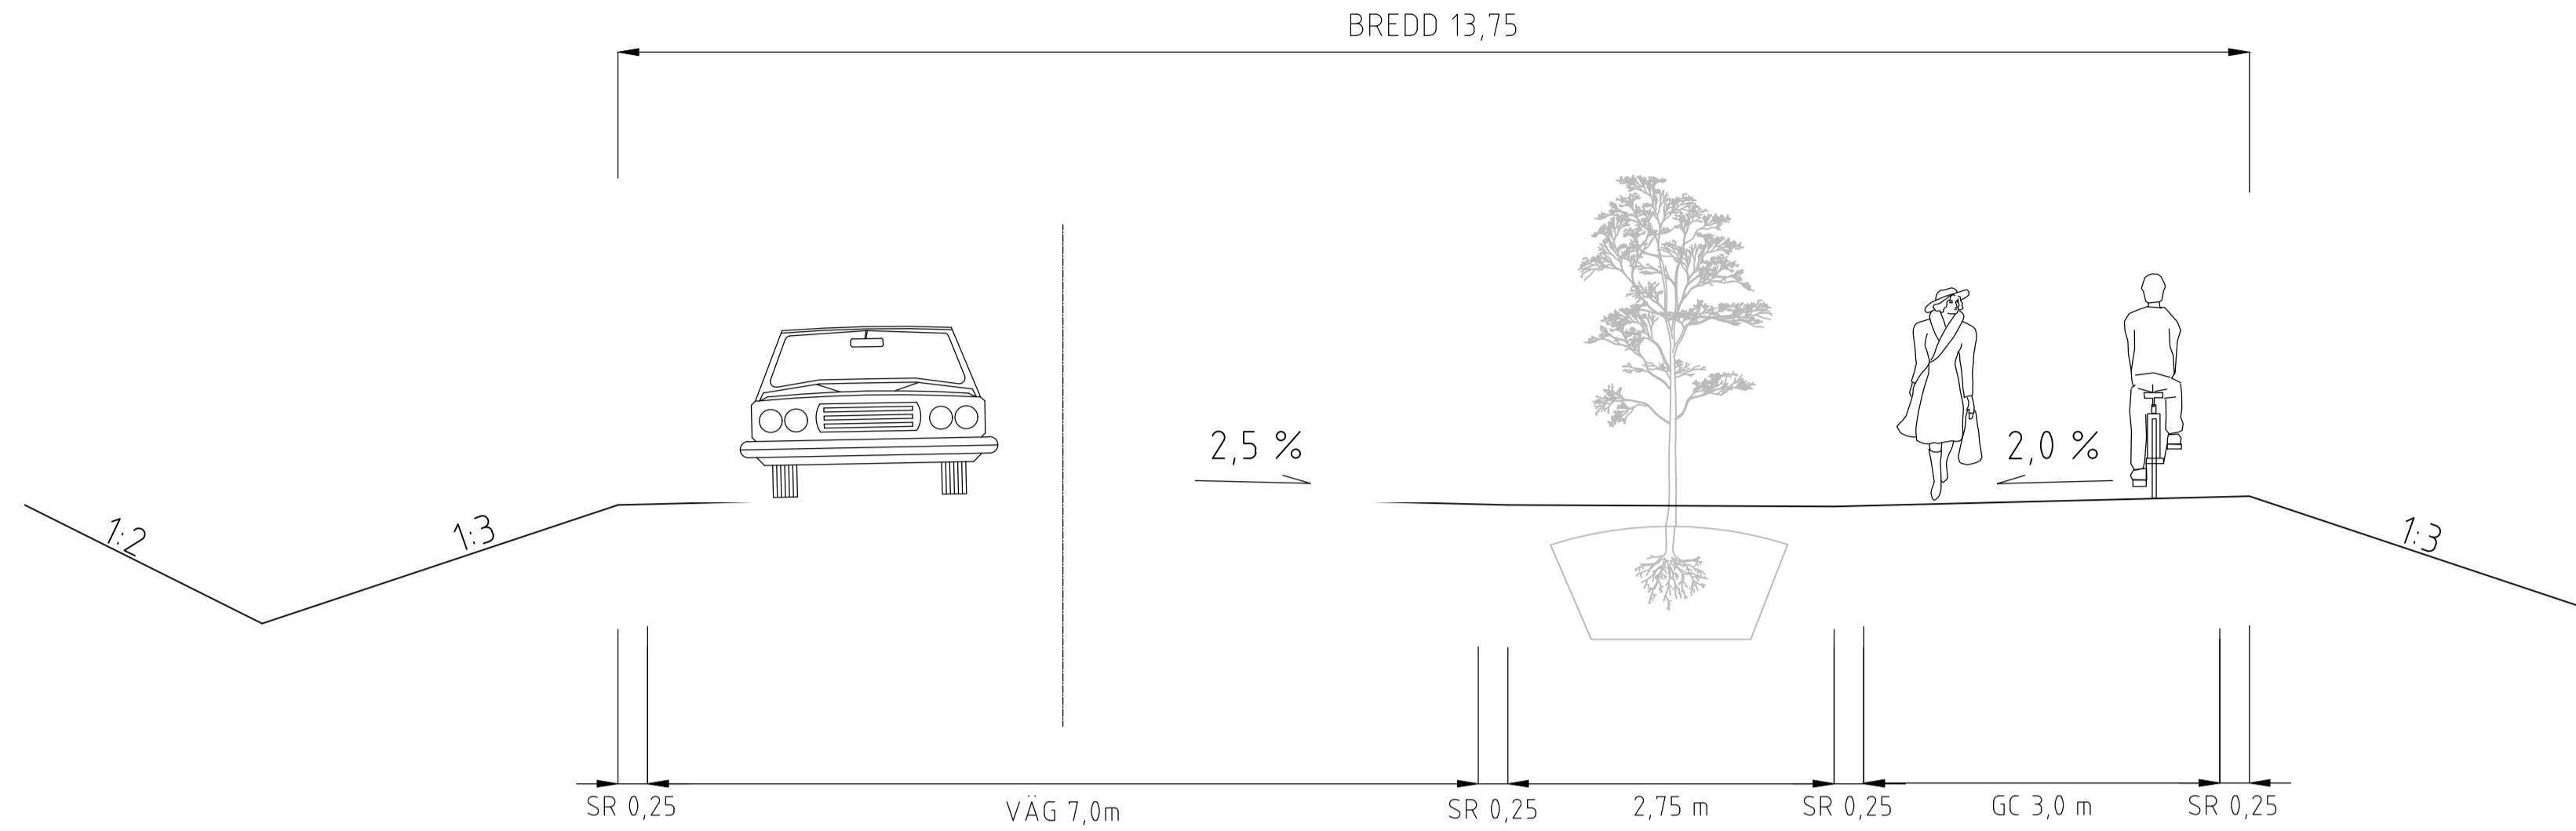

SEKTION KUNGSVÄGEN ÖSTER OM NY KORSNING MED GENERALSVÄGEN
SKALA 1:50

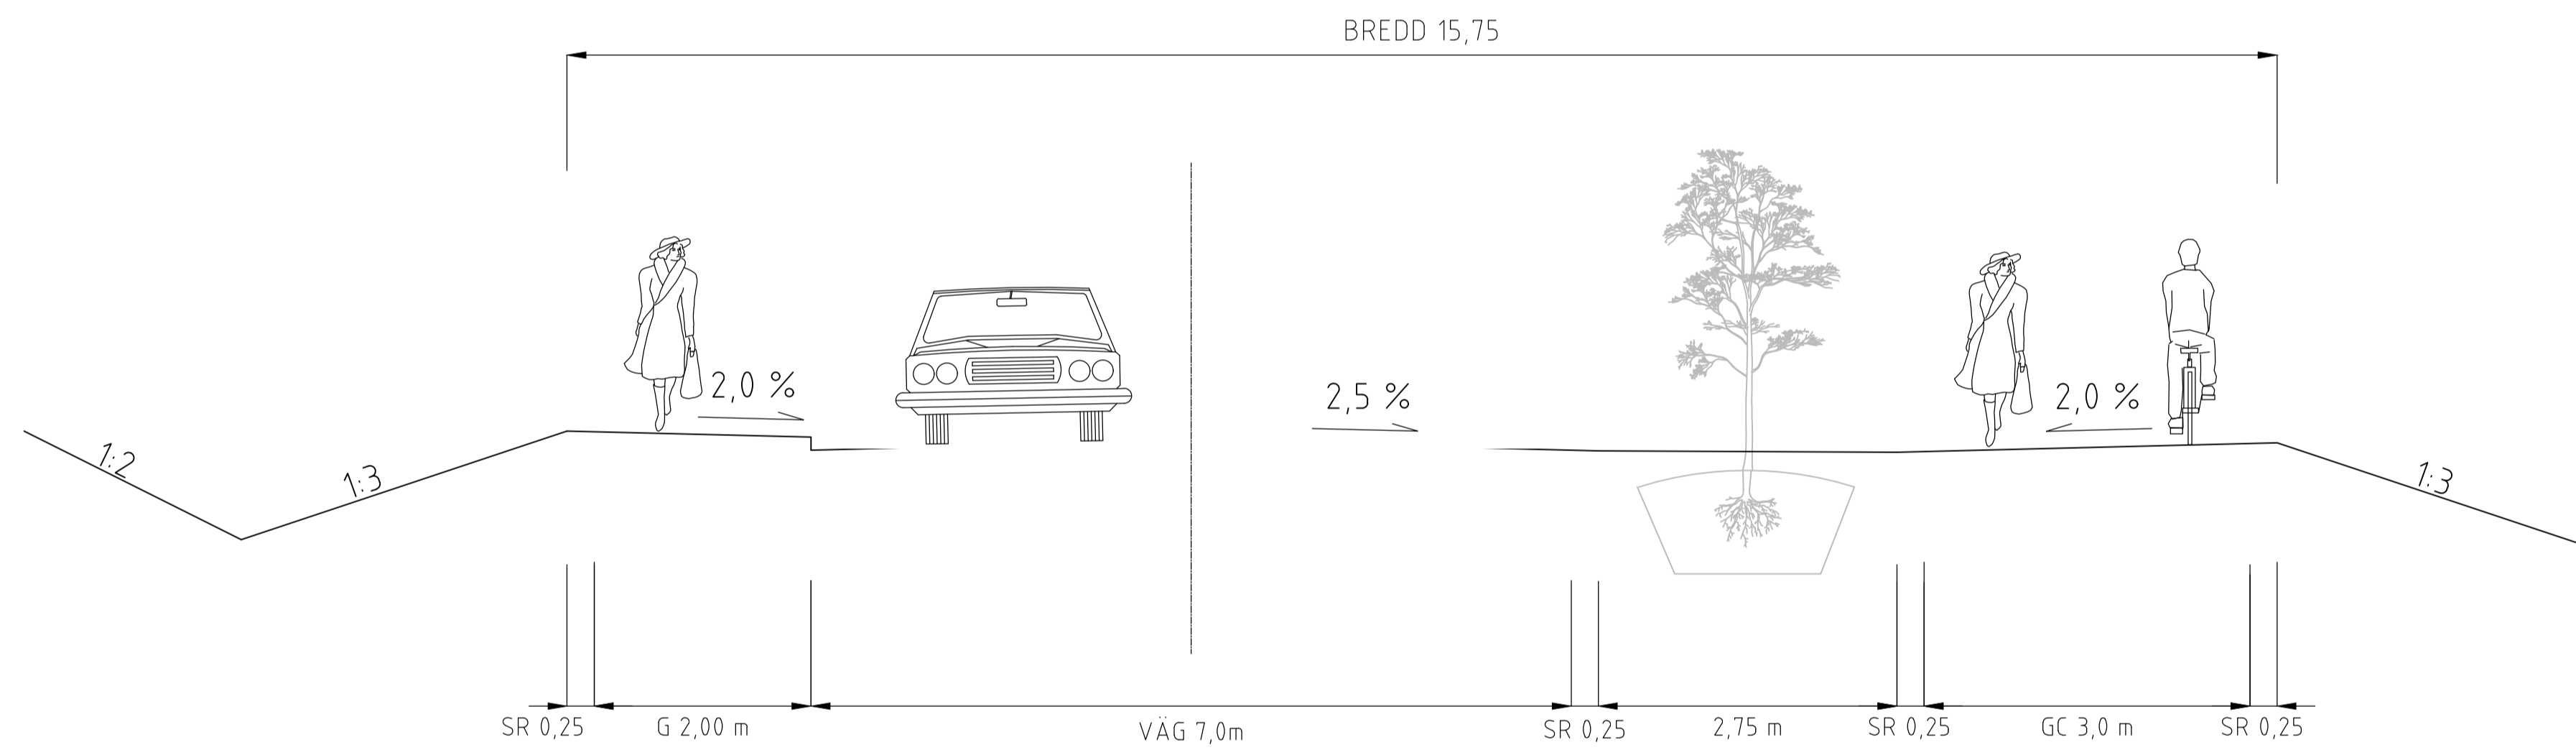

SEKTION GENERALSVÄGEN MOT KUNGSVÄGEN
SKALA 1:50

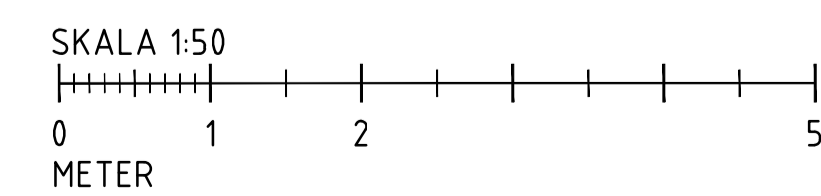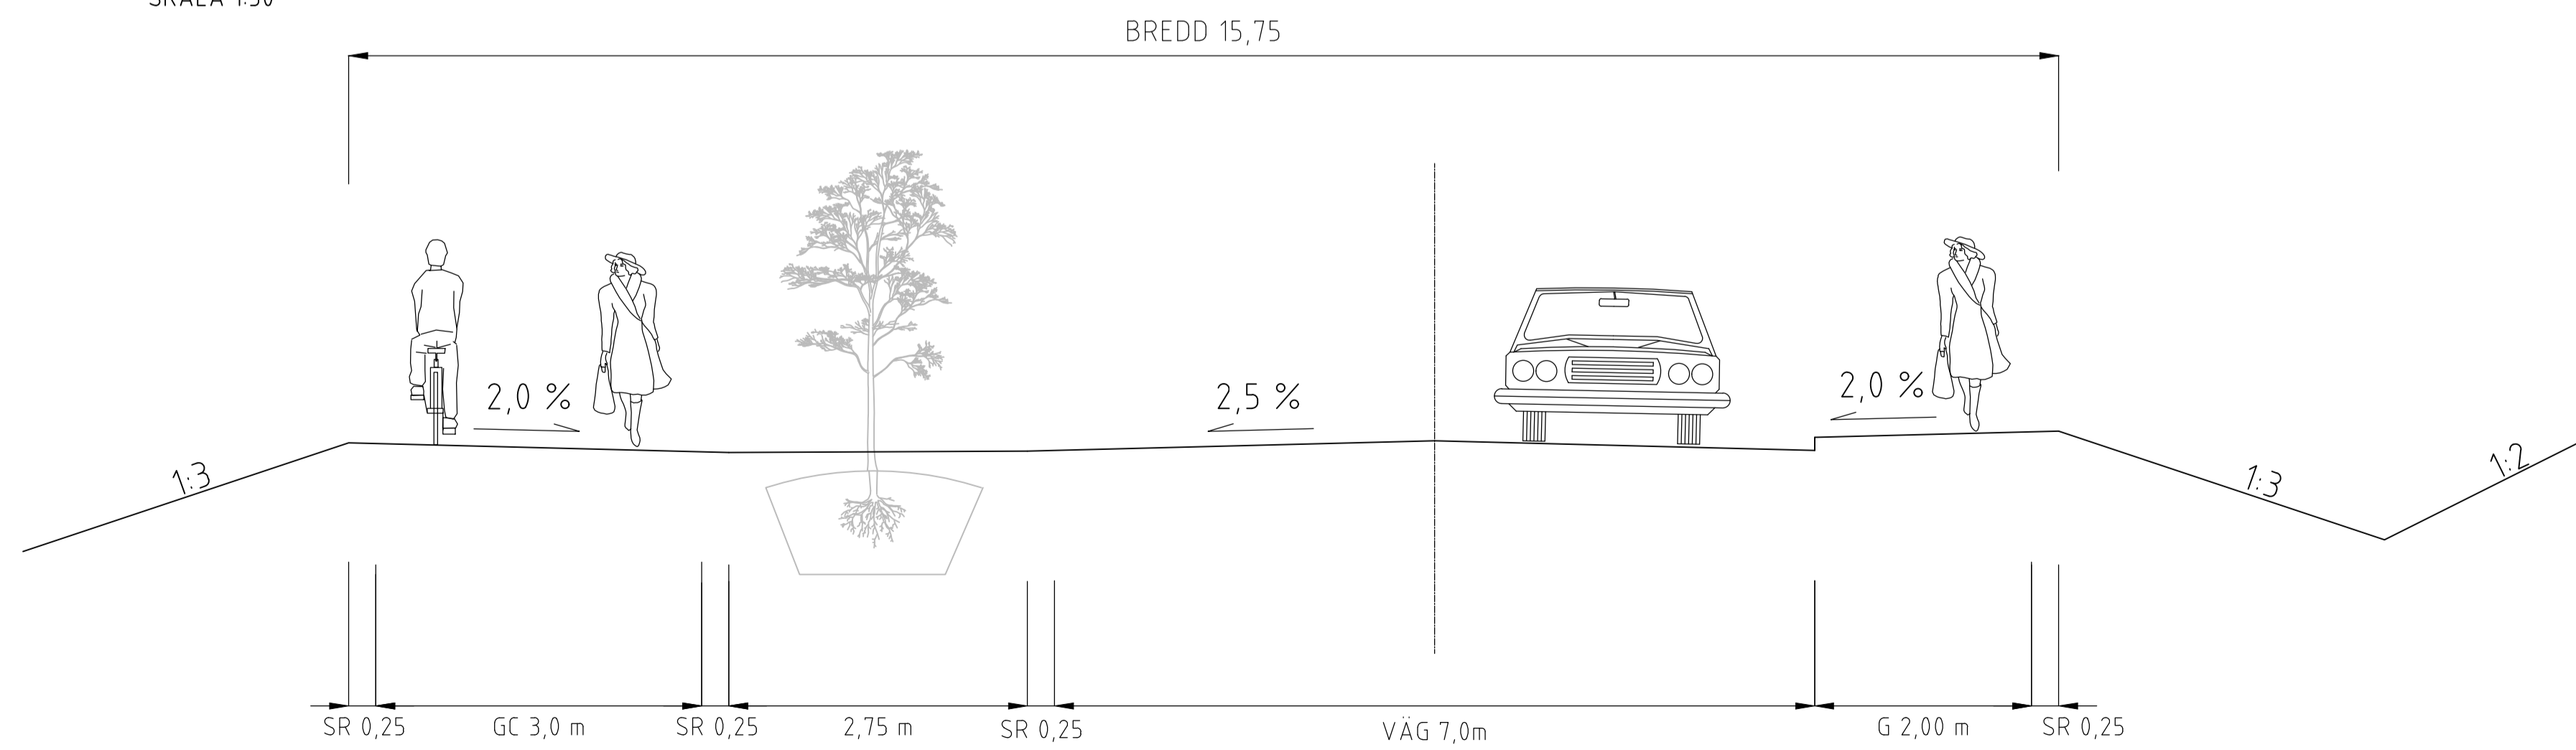

GRANSKNINGSHANDLING

BET	ÄNDRINGEN AVSER	DATUM	SIGN

UMEÅ KOMMUN
KUNGSVÄGEN, SÄVAR

**UMEÅ
KOMMUN**

WSP Samhällsbyggnad
Box 502, Östra Sfrandgatan 24
901 10 Umeå
TEL: 010-722 50 00
www.wsp.com



UPPDRAG NR	RITAD/KONSTRUERAD AV	HANDLÄGGARE
10323712	C.HANSSON	C.HANSSON
DATUM	ANSVARIG	
2024-02-20	A.ÅHS	

KUNGSVÄGEN OCH GENERALSVÄGEN

ILLUSTRATION - NORMALSEKTION

SKALA	A1	NUMMER	BET
1:50		T-10-2N-01	