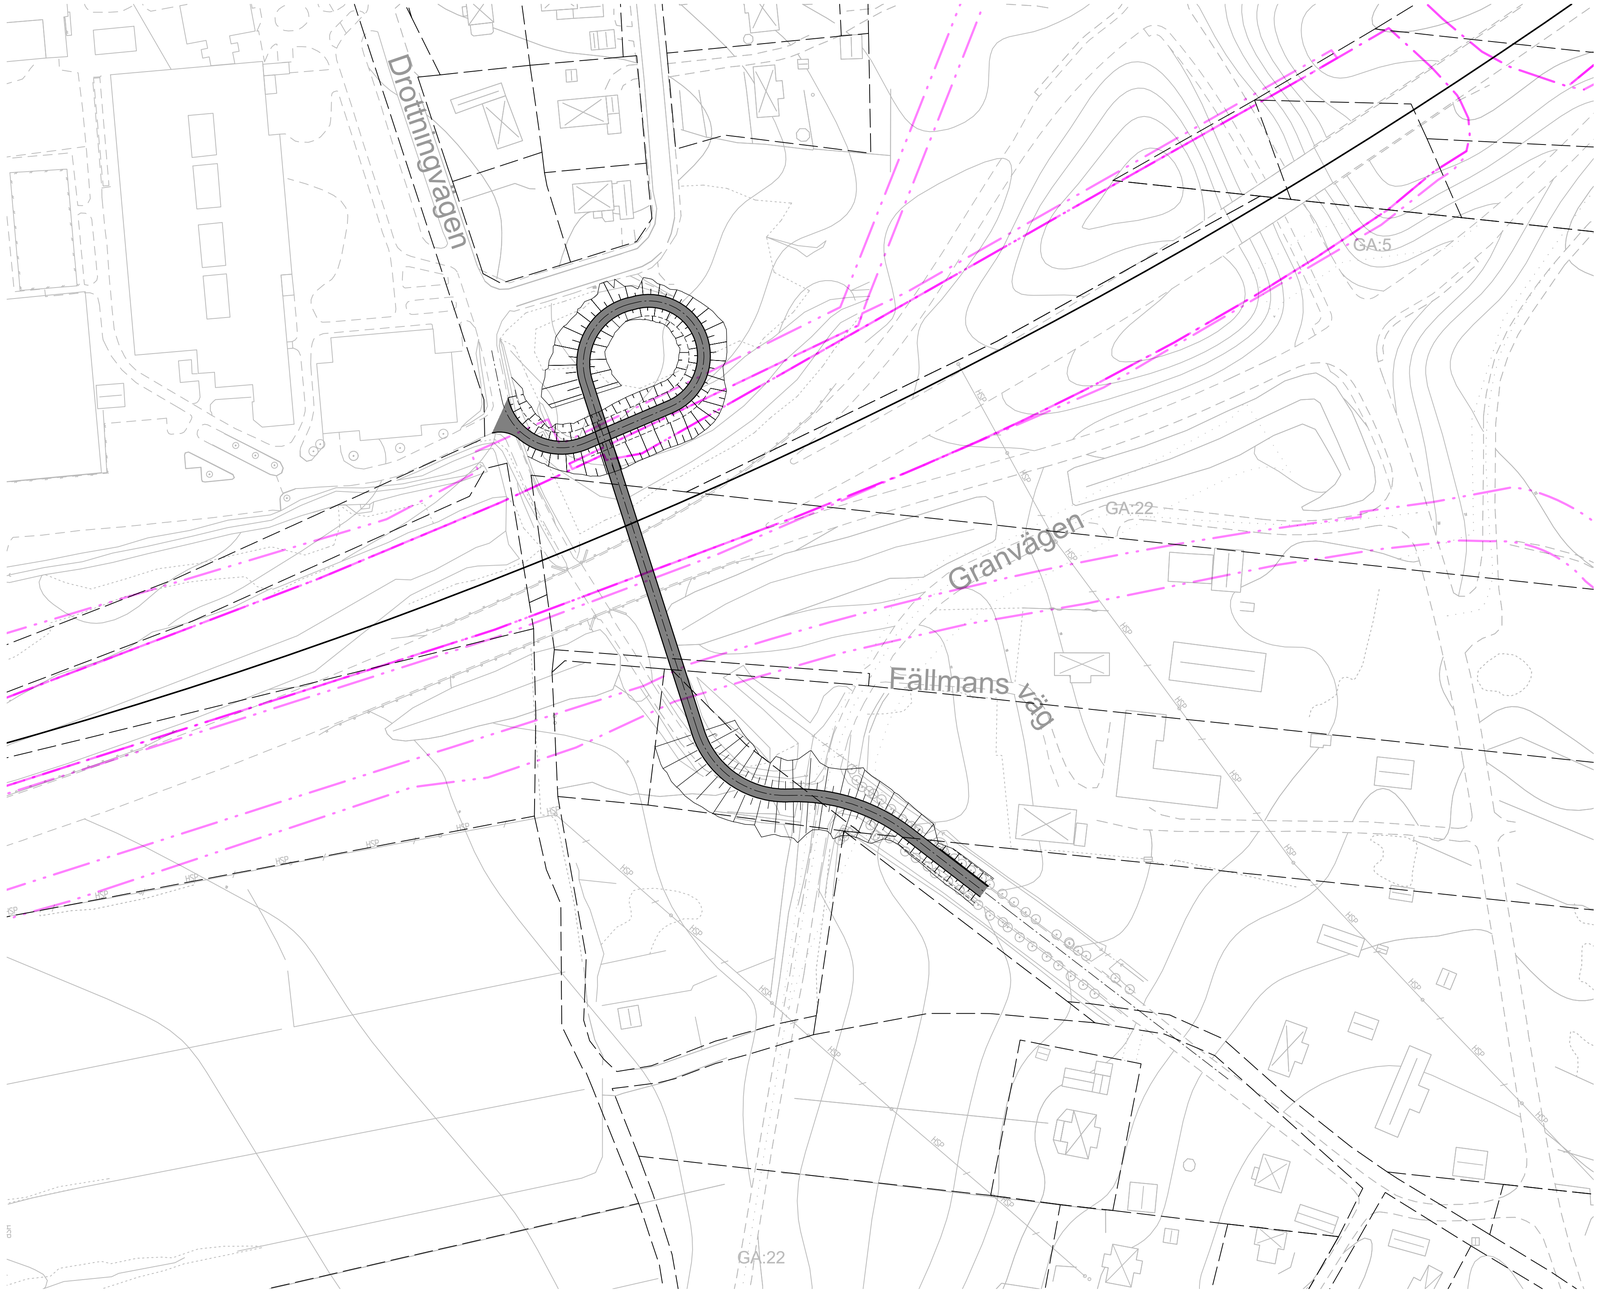

KOORDINATSYSTEM

PLAN: SWEREF 99 20 15
HÖJD: RH 2000

FÖRKLARINGAR

- FASTIGHETSGRÄNS
- JÄRNVÄGSPLANEGRÄNS ÄGANDERÄTT
- JÄRNVÄGSPLANEGRÄNS SERVITUT
- SPÅRMITT
- FÖRESLAGEN SLÄNT
- GÅNGBANA/GÅNG- OCH CYKELBANA

SKALA 1:1000

0 5 10 20 50 100
METER

GRANSKNINGSHANDLING

BET	ÄNDRINGEN AVSER	DATUM	SIGN

UMEÅ KOMMUN

KUNGSVÄGEN, SÄVAR

WSP Samhällsbyggnad
Box 502, Östra Strandgatan 24
901 10 Umeå
TEL: 010-722 50 00
www.wsp.com

UPPDRAG NR	RITAD/KONSTRUERAD AV	HANDLÄGGARE
10323712	C.HANSSON	C.HANSSON
DATUM	ANSVARIG	
2024-01-xx	A.ÅHS	

KUNGSVÄGEN OCH GENERALSVÄGEN

ILLUSTRATIONSKARTA

SKALA		NUMMER	BET
1:1000	A1	T-10-1-03	

FIL: R:\STA\10323823\x_CAD\T-NR\dgn\GP-mingar.utm GP-granskng PLOTTAD: 2023-12-18 11:51:33 AV ANVÄNDARE: SEUH5133