

HÄNVISNINGAR


ANMÄRKNING

*DÄR ÖVERYTA UTFÖRS HÄRDGJORD ELLER DÄR GRÖNYTANS BREDD UNDERSTIGER 3.0m SKA VÄXTBÄDD UTFÖRAS MED SKELETTJORD.

RITNINGSFÖRTYDLIGANDE

TYPRITNINGEN REDOVISAR MÅTT FÖR NORMALFALL ENLIGT TEKNISK HANDBOK.
TYPRITNINGEN VISAR EN GATA MED STOMSTRÅK FÖR KOLLEKTIVTRAFK MED GRÖNYTA, GÅNGBANA SAMT GEMENSAM GÅNG-, OCH CYKELBANA PÅ HUVUDNÄT.
MÅTTEN BESKRIVS I TEKNISK HANDBOK 3.2.1 DIMENSIONERING AV GATOR OCH GÅNG-, OCH CYKELBANOR.

SEKTION GATA STOMSTRÅK KOLLEKTIVTRAFIK MED GRÖNYTA, TRÄD OCH SEPARAT GC
SKALA 1:25

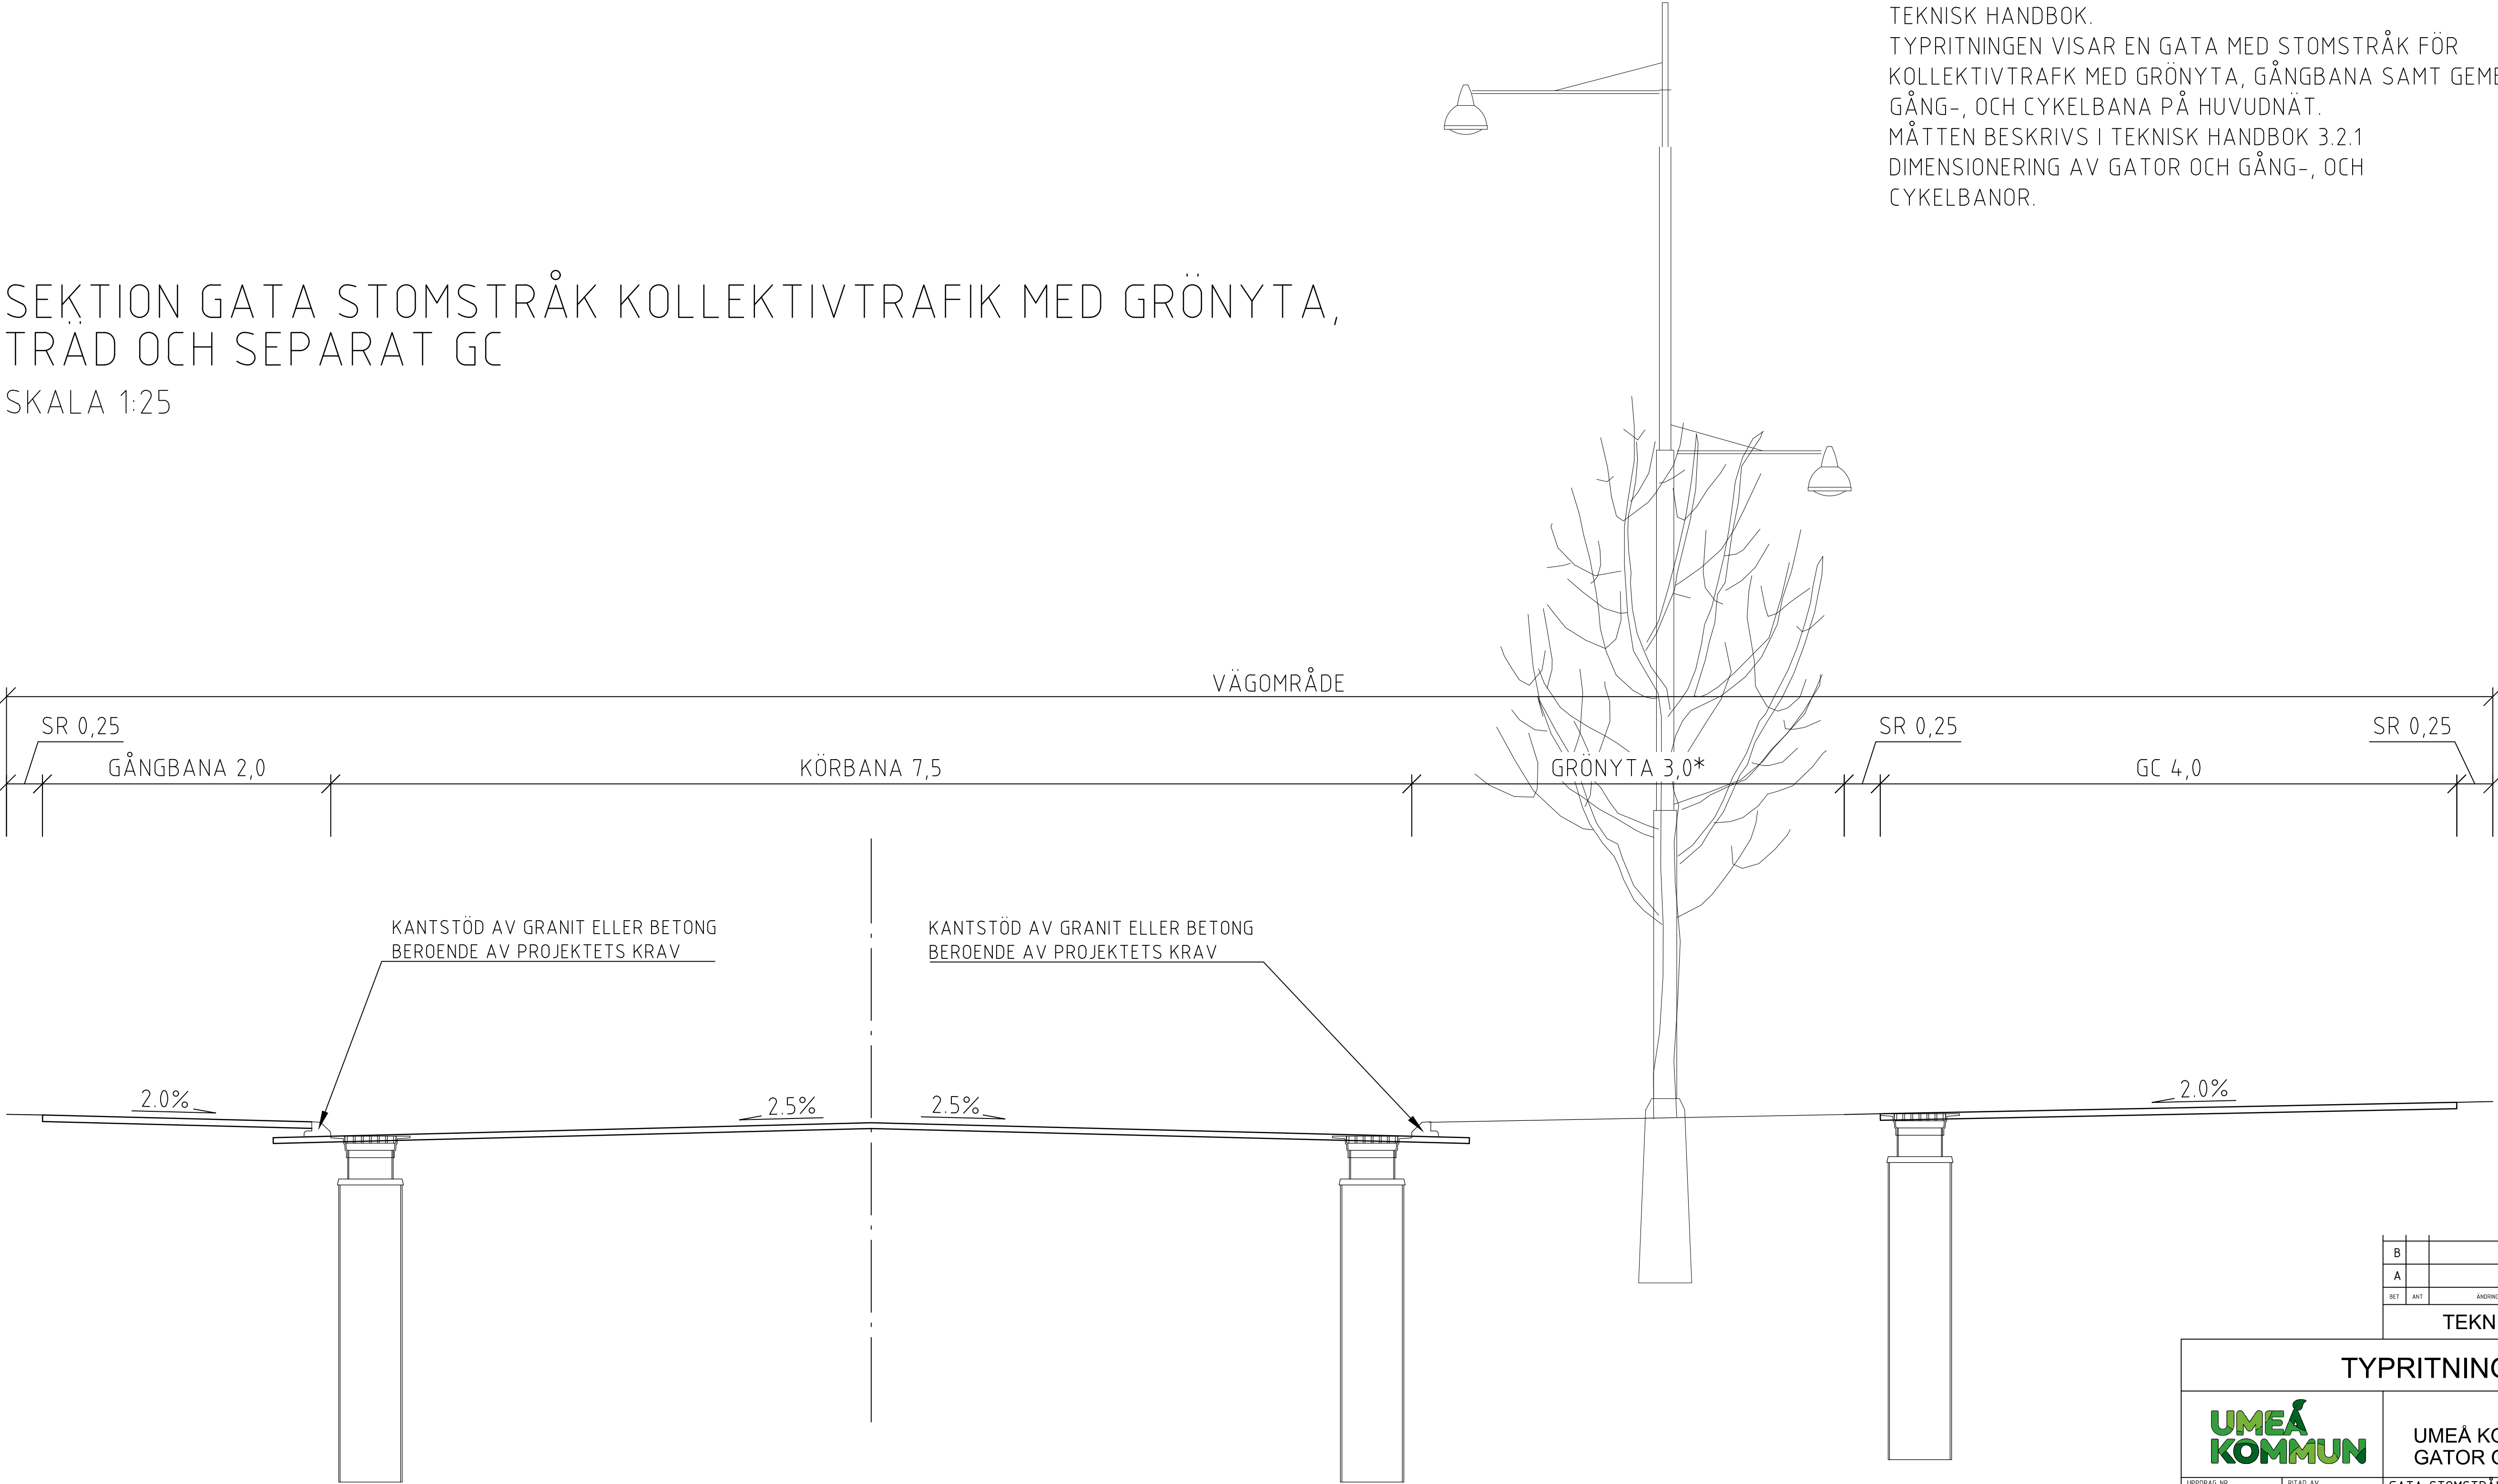

B		UK	250401
A		UK	240502
BET	ART	ÄNDRINGEN AVSEER	SEEN
TEKNISK HANDBOK			
TYPTRITNING			
		UMEÅ KOMMUN GATOR OCH PARKER	
UPPDRAG NR	RITAD AV	GATA STOMSTRÅK KOLLEKTIVTRAFIK MED GRÖNYTA OCH SEPARAT GC	
DATUM	HANDLÄGGARE		
2020-02-24	UMEÅ KOMMUN		
ANSVARIG	SKALA	SEKTION	RITNINGSRUMMER
	1:25(A1)	T-01	B